


PLAN DE SITUATIE
Scara 1:500

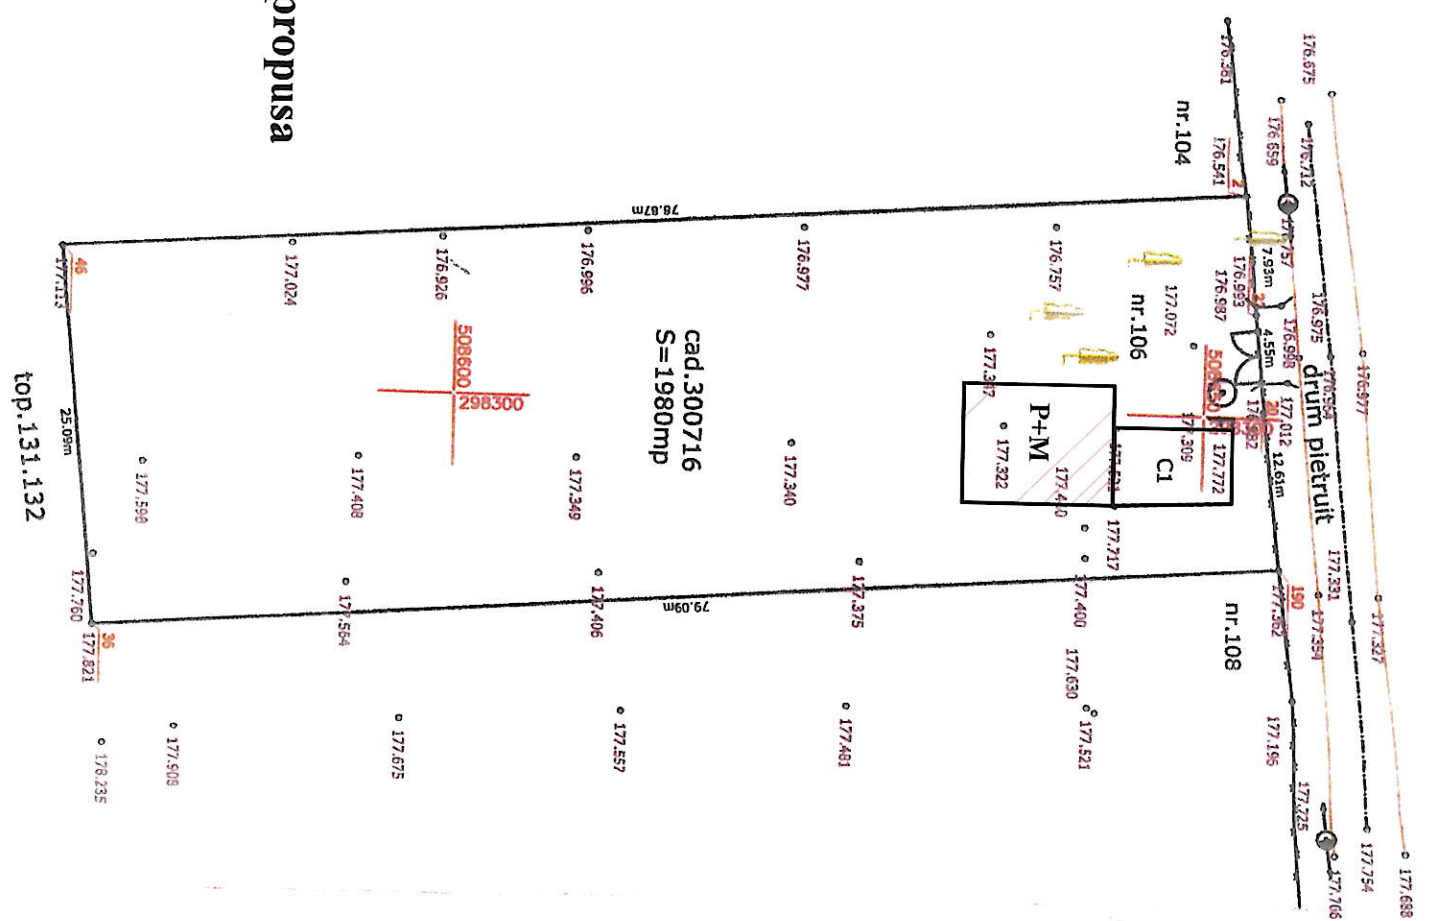

Legenda:
extindere propusa

A. Date referitoare la teren

Nr. cadastral	Categorie de folosinta	Suprafata (mp)	Mentiiuni
300716	Cc	1980	teren intravilan, nr. 106, partial impregnat
Total		1980	

B. Date referitoare la constructii


Cod	Destinatia	Suprafata construita la sol (mp)	Mentiiuni
C1	CL	39	CSSB
Total		39	

DETUL ARAD
 IARIA COMUNEI
 PETRIȘ
 ANEXA
 LA
 INCARTUL DE URBANISM
 nr. 13 din 05.12.2009
 Arhitect - șef *),
 MIRCEA CRISTINA NICULETA

Prezentii documenti receptional este variabil insoit de procesul verbal de receptie nr. 773 data - 7 OCT 2014
 Oficiul de Cadastru și Publicitate Imobiliară ARAD
 20226 17 SEP 2014
 (Nr. de înscrișterea)
 Receptional
 MIRCEA PALADE - consilier



PLAN DE INCADRARE IN ZONA
Scara 1:5000

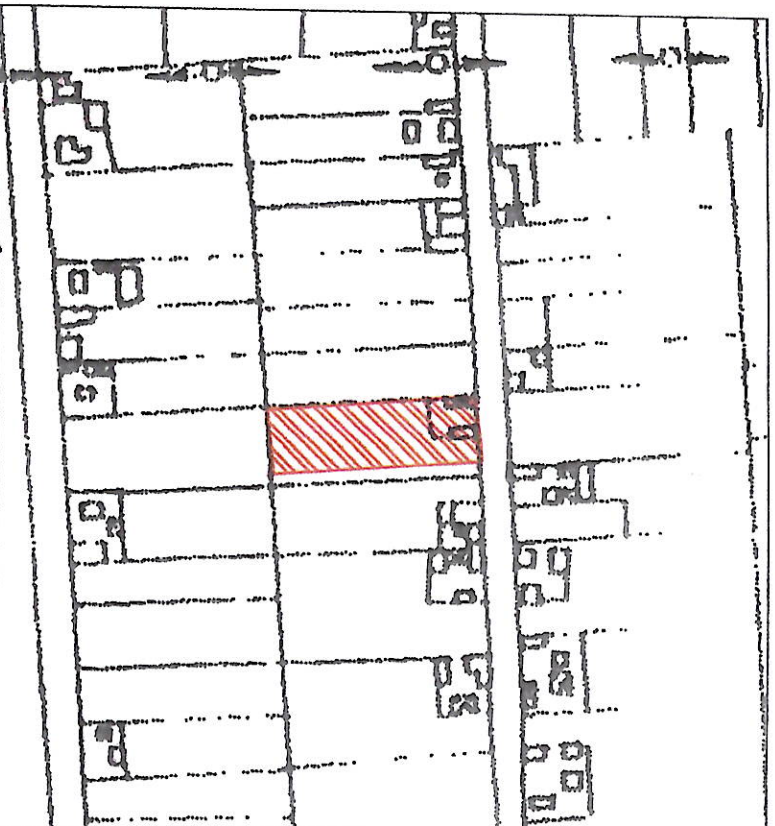

LEGENDA
 drum pietruit
 gard sarmana constructii
 stalp beton
 fantana
 poarta

Parcela (300716)

Nr. pct.	Coordonate pct. de contur		Lungimi laterali D(x,y+1)
	X [m]	Y [m]	
46	508573.605	298290.964	76.867
2	508652.456	298285.133	7.930
22	508653.256	298293.023	4.552
20	508653.728	298297.550	12.613
190	508655.141	298310.084	79.090
36	508576.267	298315.931	25.088

S(300716)=1980.01mp F=208.141m

SC GEO-TOPO SRL
 ARAD STR. ABRUD BL. 129 AP. 1
 TELEFON 0745424911, 0744664357

ACTIUNEA	NUMELE	SEMNAȚ
MASURAT	Tudor Vacacreatu	
REDACTAT	Tudor Vacacreatu	

Plan topografic analogic pentru întocmirea documentatiei de obtinere a autorizatiei de construire pentru imobilul inscris in CF 300716 situat in Petriș

SCARA	BENEFICIAR: Ande Mircea Adrian	NR. PLAN
1:500	LOCALITATEA: Petriș, nr.106	1
STEREO	JUDETUL: Arad	