


Județul Arad
Primăria Comunei
Petris
VIZAT ȘI PE RECOMENDARE
Aneca la autorizația de construire

Nr. CI din 05.10 2022
P. ARHITECT, NICOLETA
IARONCESI CRISTINA

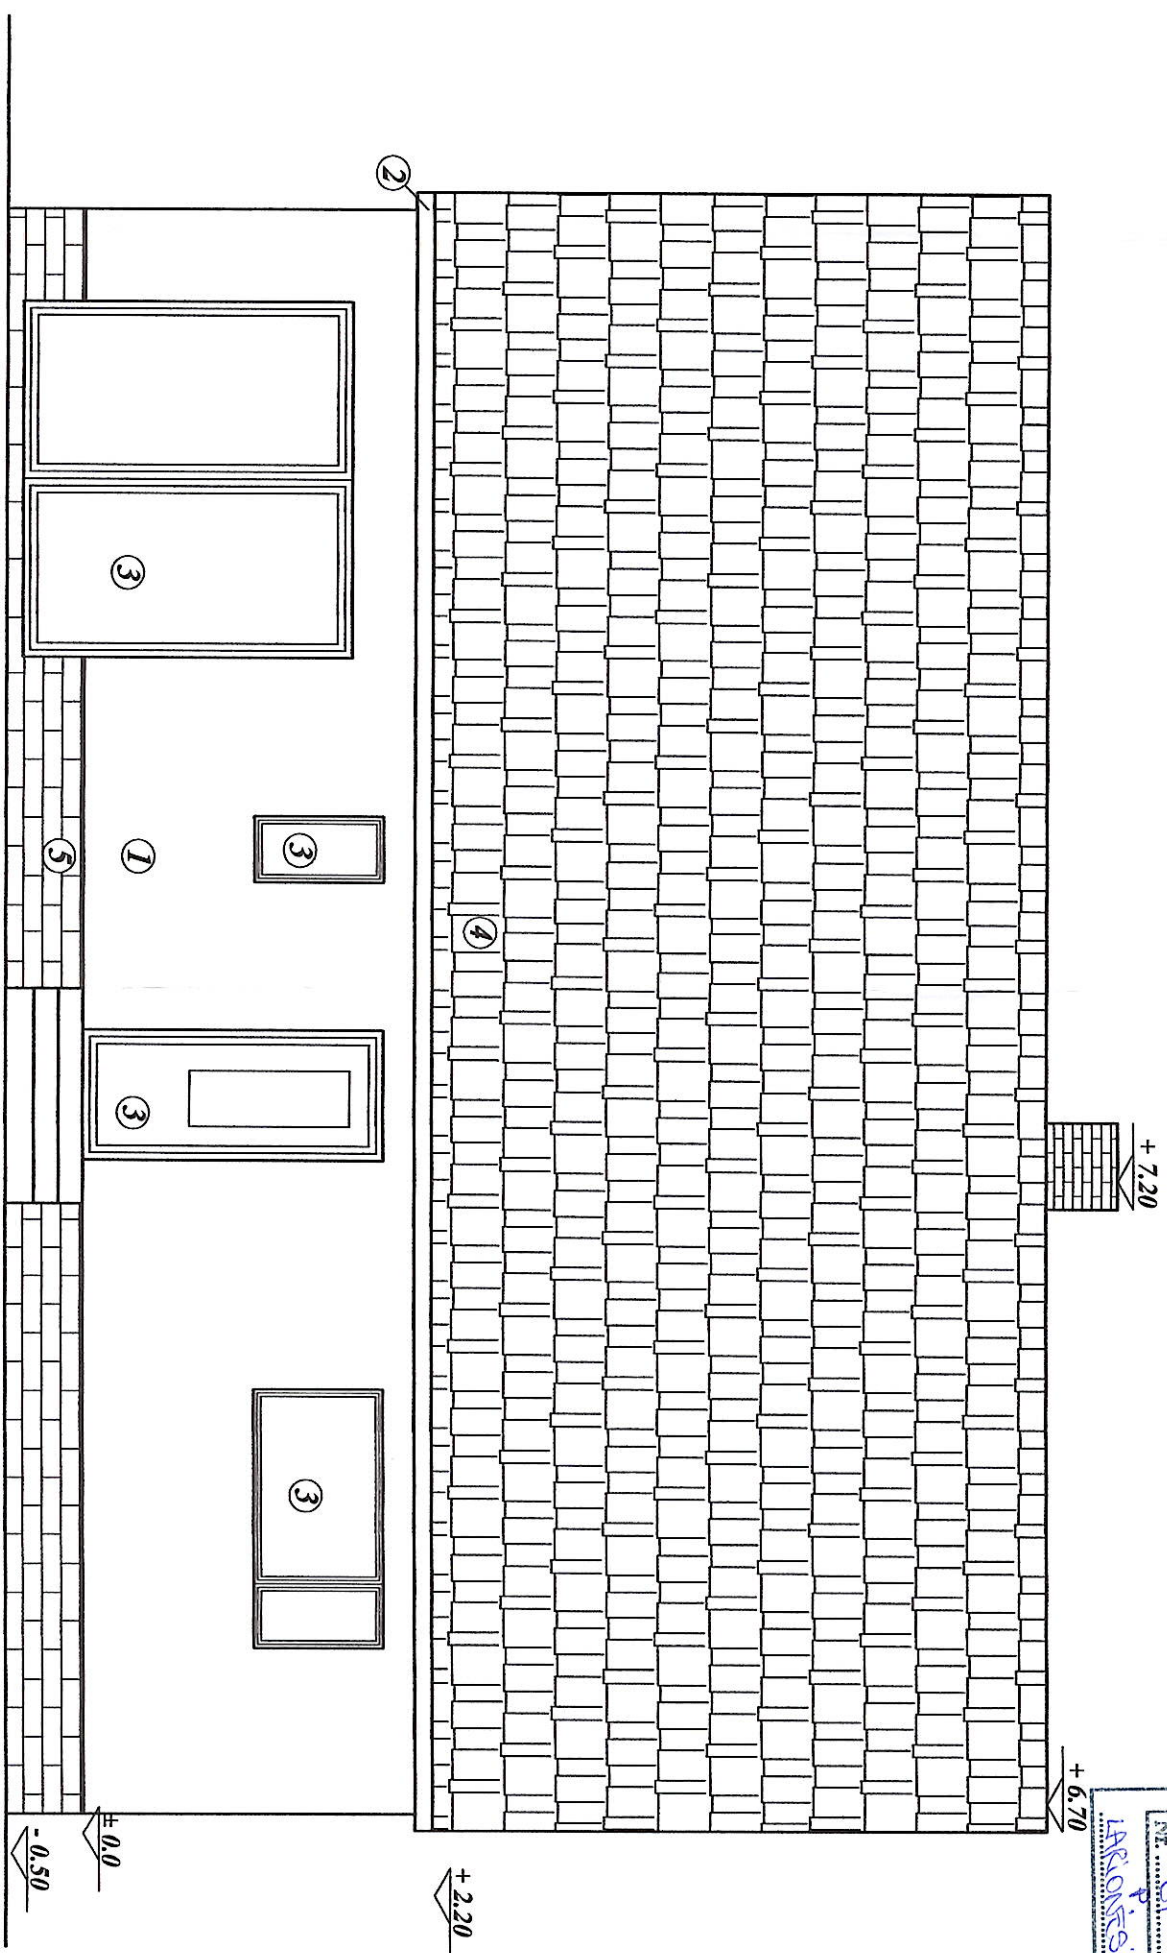

ORDINUL ARHITECTUR
DIN ROMANIA
0577
EIVIRA
ȘERBAN

LEGENDA FATADA

- 1 tencuiala structurata bej
- 2 paze maro
- 3 tamplarie PVC maro
- 4 invelitoare tigla maro
- 5 soclu placaj piatra maro
- 6 luminator pod

Verificator		AI:	
Expert		Cerinta	Referat/Expertiza nr./data
	Nume	Semnatura	Beneficiar:
	S.C. ICUBE 3D S.R.L. com. Ghiroce, sat. Minis, nr. 210a JO2 / 1270 / 2007		CRAVEANU SIMONA
	Numele	Semnatura	Scara
	arh. Serban E.		I:50
	arh. Serban E.		
	ing. Szasz E.		
Desenat		Data	05.22
		CONSTRUIRE CASA PARTER com. Petris sat. Seliste nr.	
		PLAN FATADA PRINCIPALA	
		Nr. pr.	13/22
		Faza	D.T.A.C + P.T
		Pl. nr.	04 A