



Plan topografic

UAT PETRIS


Scara 1:500

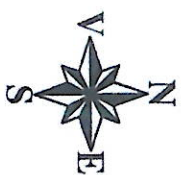

JUDEUL ARAD
PRIMĂRIA COMUNEI
PETRIȘ
ANEXA
LA
CERTIFICATUL DE URBANISM
Nr. M. din 14.11.2020
Arhitect - șef *,
MARIONESI, CRISTINA NICOLETA

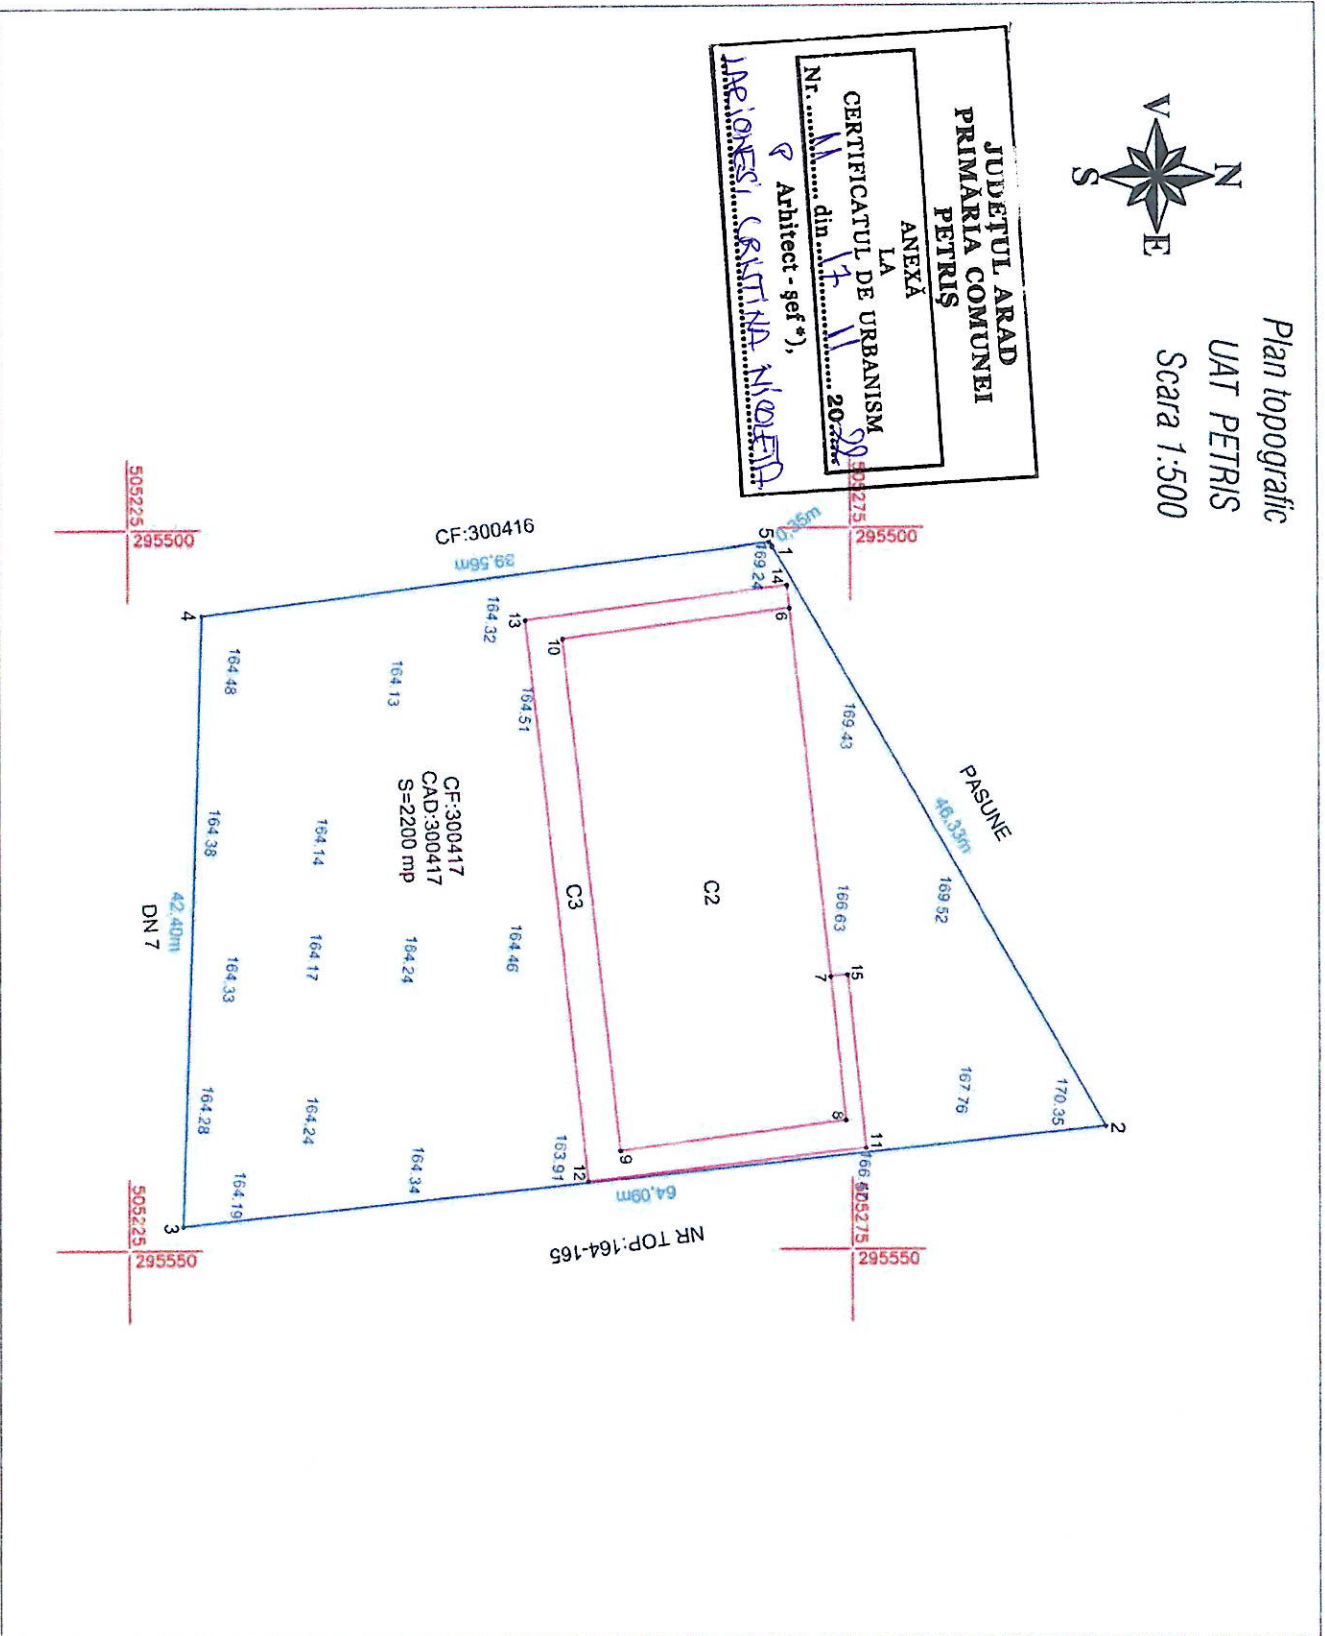

Plan de încadrare în zona
fara scara

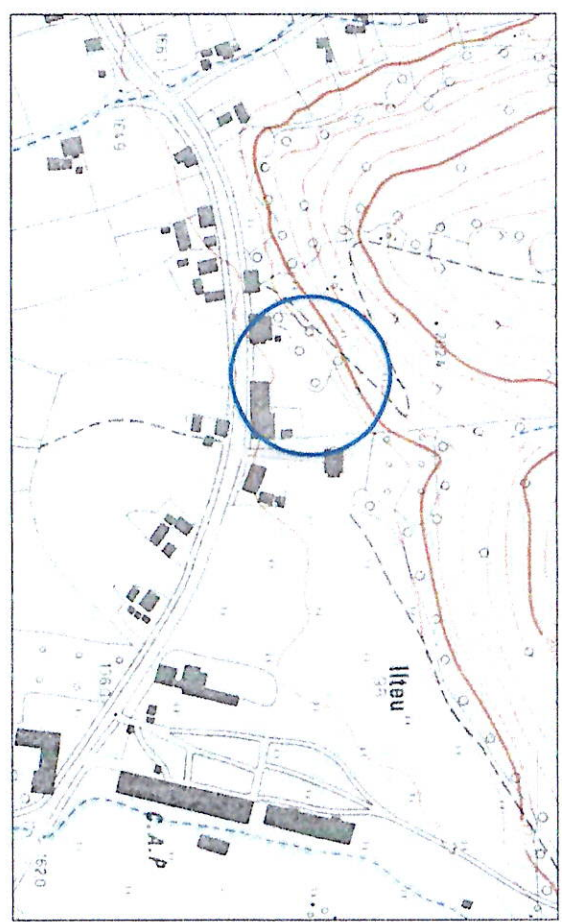

Nr. cadastral	Supraf. măsurată (mp)	Supraf. arhitect (mp)	Adresa imobilului - intravilan	Situatia juridica
300417	2200	2200	LOC. Iileu nr. 165	DRAGANESCU CRISTINA CORINA
Cartea funciara nr.	300417	UAT	PETRIS	

A. Date referitoare la teren

Nr. parcela	Categorie de folosinta	Suprafata (mp)	Mentii
1	CC	2200	
total		2200	

B. Date referitoare la constructii

Cod constr.	Suprafata construita la sol (mp)	Valoarea de impozitare (lei)	Mentii
CL	564		CENTRU PENTRU ACTIVITATI RECREATIVE SI DISTRACTIVE
CA	140		TERASA

Art.28. din ORD 700 Proprietarul raspunde pentru corectitudinea, indicarea limitelor, imobilului si conservarea acestora, precum si pentru punerea la dispozitia persoanelor autorizate a tuturor actelor /documentelor pe care le detine cu privire la mobil.

Art.29. alin 1. din ORD 700. Persoana autorizata raspunde pentru masurarea imobilului /indici de precizie.

Legenda:



Parcel 1 (CAD) 300417

No. Pnt.	Outline points coord. X [m]	Y [m]	Lengths sides L(i,i+1)
1	505263.234	295506.164	46.333
2	505286.107	295546.458	64.095
3	505222.371	295553.230	42.400
4	505223.785	295510.854	39.560
5	505263.032	295505.884	0.345
A(CAD)=2200.06sq.m			P=192.733m

Parcel (C2)

No. Pnt.	Outline points coord. X [m]	Y [m]	Lengths sides L(i,i+1)
6	505264.408	295510.475	25.728
7	505267.155	295536.036	10.000
8	505268.223	295545.999	15.754
9	505252.602	295548.038	35.707
10	505248.714	295512.543	15.830
A(C2)=563.90sq.m			P=103.019m

Parcel (C3)

No. Pnt.	Outline points coord. X [m]	Y [m]	Lengths sides L(i,i+1)
11	505269.604	295547.885	19.345
12	505250.395	295550.178	39.149
13	505246.152	295511.260	18.247
14	505264.244	295508.883	1.600
6	505264.408	295510.475	15.830
9	505252.602	295548.038	35.707
8	505268.223	295545.999	10.000
7	505267.155	295536.056	1.200
15	505268.347	295535.919	12.032
A(C3)=165.01sq.m			P=168.864m

EXECUTANT				Beneficiar	
PFA NEGRU DANUT DORIN				DRAGANESCU CRISTINA CORINA	
ACTIUNEA	NUMELE	SEMNA TURA	SCARA	Plan topografic necesar EMITERII CERTIFICAT DE URBANISM pentru terenul aflat pe terenul Jud. ARAD, Mun. Arad, Cal. Aurel Vlaicu, bl. 215, et. 4, ap. 117 Loc. Iileu, nr. 165 inscris in CF. Nr. 300417, cu NR. CAD-300417.	
MASURAT	NEGRU DANUT DORIN				
RELEVAT	NEGRU DANUT DORIN		1:500		
DESENIAT	NEGRU DANUT DORIN				
VERIFICAT	NEGRU DANUT DORIN		Stereo 70		
				Data 12.09.2022	