


JUDEȚUL ARAD
 PRIMĂRIA COMUNEI
 PETRIȘ
VIZAT SPRE NESCHIMBARE
 Anexa la autorizația de ... construcție ...
 demolare ...
 Nr. 03 din 18.06.2020
 ARHITECT P. PETRIȘ
 ARHITECTA NICOLETA


- LEGENDA:**
1. Învelitoare din țigă din tablă de oțel – tip Lindab, așezată pe astereală de scândură și folii anti-condens
 2. Jgheaburi din tablă de oțel zincată φ 150 mm
 3. Burlane din tablă de oțel zincată φ 150 mm
 4. Lavabil alb
 5. Lavabil ocru
 6. Lavabil orange
 7. Ferestre din profile PVC și geam termopan
 8. Uși din profile PVC și geam termopan
 9. Soclu din imitație de marmură sau placaj ceramic

- LEGENDA:**
- CONSTRUCȚII EXISTENTE
 - CONSTRUCȚII PROPUSE

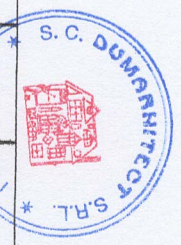

ORDINUL ARHITECTILOR
 DIN ROMANIA
 00046
 Dumitru
 FLORESCU

VERIFICATOR EXPERT	NUME	SEMNATURA	CERINȚA	REFERAT/EXPERTIZĂ NR./DATA
Tel. 0233222713 0728/303410	S.C. "DUMARHTECT" S.R.L. Str. V. Alecsandri, bl.55, sc.2, ap.1, Tg-Jiu C.I. J18/330/2006			
SPECIFICATIE	NUME	SEMNATURA	SCARA	
ȘEF PROIECT	An. D-TRU FLORESCU		1:100	
PROIECTAT	An. D-TRU FLORESCU		DATA:	
DESENAT	Ing. VALERIA SOFRON		03.2020	
				Beneficiar: LAZAR EUGEN, în Comuna Petriș, Satul Illeu nr. 3, județul Arad
				Titlu proiect: Extinderea construcției existente și modificare acoperiș existent
				Titlu Planșă: Fațada principală existentă și cu extinderea propusă
				PR. NR. 101/2020
				Faza: DTAC
				PL. NR. 12

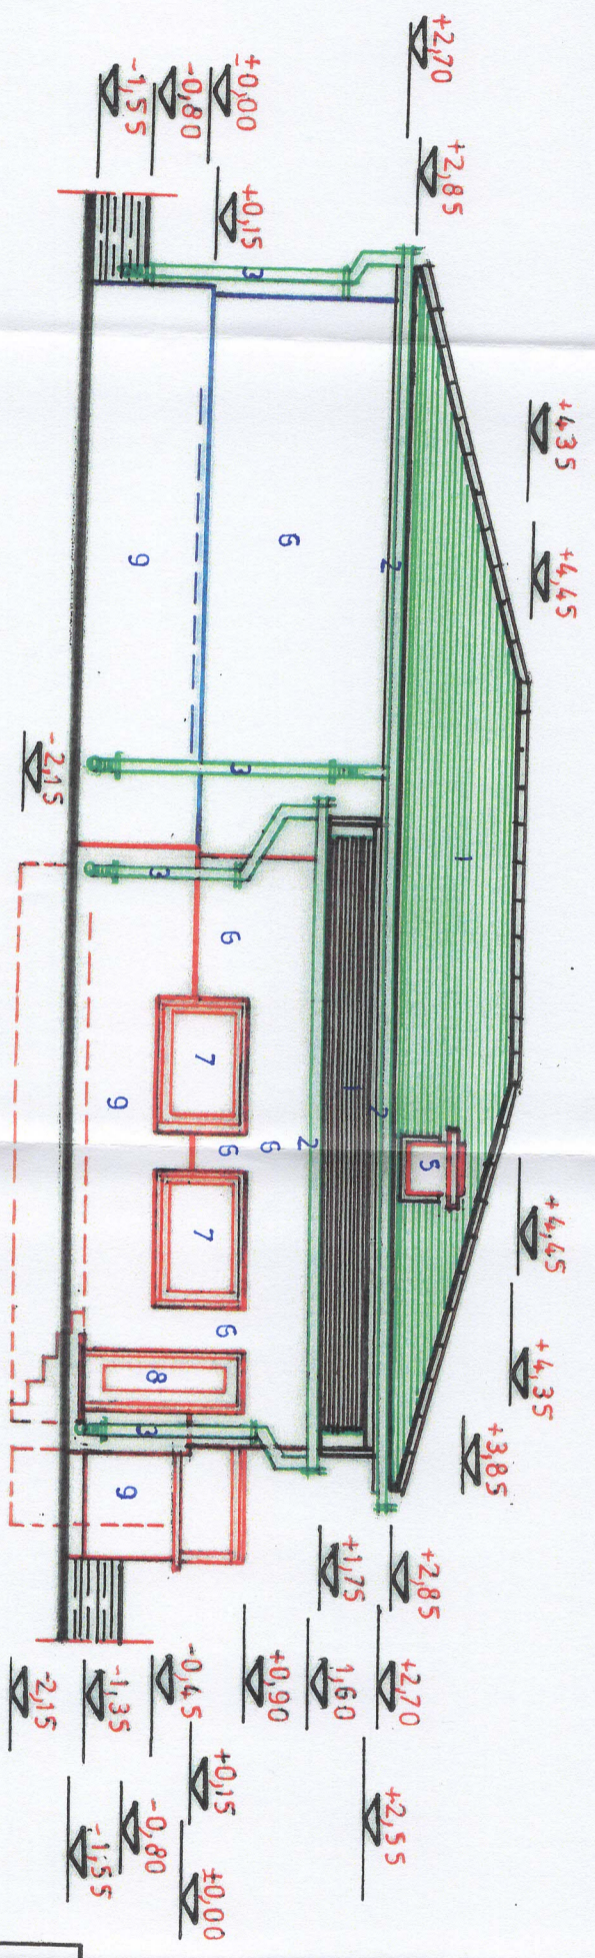

- LEGENDA :**
1. Invelitoare din țigă din tablă de oțel - tip Lindab, așezată pe astereală de scândură și folii anti-condens
 2. Jgheaburi din tablă de oțel zincată φ 150 mm
 3. Burtane din tablă de oțel zincată φ 150 mm
 4. Lavabii alb
 5. Lavabii ocru
 6. Lavabii oranje
 7. Ferestre din profile PVC și geam termopan
 8. Uși din profile PVC și geam termopan
 9. Soclu din imitație de marmură sau placaj ceramic

- LEGENDA :**
- ▭ CONSTRUCȚII EXISTENTE
 - ▭ CONSTRUCȚII PROPUSE


**JUDEȚUL ARAD
PRIMĂRIA COMUNEI
PETRIȘ**

VIZAT SPRE NESCHIMBARE

Anexa la autorizația de construire
deschisă


Nr. 03 din 18.06 2020

LARIANCI P. RITZLER
Arhitect
ALICAZI

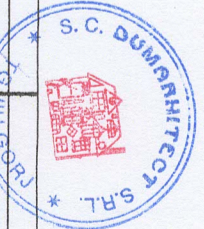

ORDINUL ARHITECTURAL
DIN ROMANIA
00046
Dumitru
FLORESCU

VERIFICATOR EXPERT	NUME	SEMNAȚURA	CERINȚA	REFERAT/EXPERTIZANR./DATA
Tel. 0253/222713 0728/303410	S.C. "DUMARHITECT" S.R.L. Str. V. Alecsandri, bl.55, sc.2, ap.1, 7g-Jiu C.I. 119/230/2006			
ȘEF PROIECT	NUME	SEMNAȚURA	SCARA	
PROIECTAT	Ath. D-TRU FLORESCU		1:100	
DESENAT	Ing. VALERIA SOFRON	<i>Valeria</i>	DATA: 03.2020	
Titlu proiect : Extinderea construcției existente și modificarea acoperiș existent				Faza : DTAC
Titlu Plansa : Fațada posterioară existentă și cu extinderea propusă				PL. NR. 13
Beneficiar : LAZAR EUGEN, în Comuna Petriș, Satul Ilean nr. 3, județul Arad				PR. NR. 101/2020

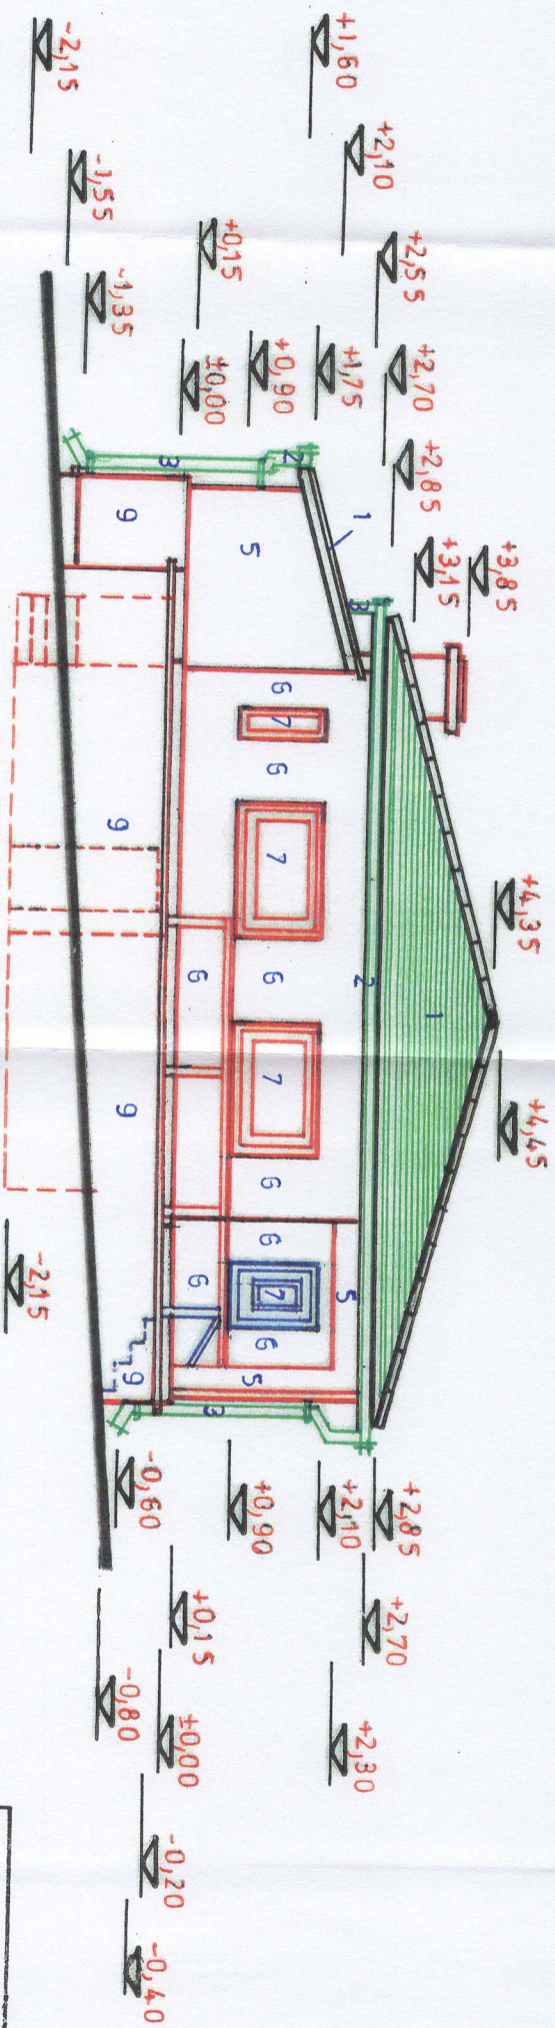


- LEGENDA :**
1. Învelitoare din țigă din tablă de oțel - tip Lindab, așezată pe astereală de scândură și folii anti-condens
 2. Jgheburii din tablă de oțel zincată φ 150 mm
 3. Burlane din tablă de oțel zincată φ 150 mm
 4. Lavabii alb
 5. Lavabii ocru
 6. Lavabii orange
 7. Ferestre din profile PVC și geam termopan
 8. Uși din profile PVC și geam termopan
 9. Soclu din imitație de marmură sau placaj ceramic

- LEGENDA :**
- CONSTRUCȚII EXISTENTE
 - CONSTRUCȚII PROPUSE

JUDEȚUL ARAD
PRIMĂRIA COMUNEI
PETRIȘ


VIZAT SPRE NESCHIMBARE
Anexa la autorizația de construcție
deșchisă

Nr. 03 din 18.06.2010
L. ARĂNDEI - ARĂNDEI, NICOLETA

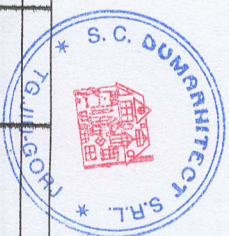

ORDINUL ARHITECTILOR
DIN ROMANIA
00046
Dumitru
FLORESCU

VERIFICATOR/ EXPERT	NUME	SEMNAȚURA	CERINȚA	REFERAT/EXPERTIZANR./DATA
Tel. 0253/222713 0728/303410	S.C. "DUMĂRȚEȘTI" S.R.L. Str. V. Alecsandri, bl.55, sc.2, ap.1, Tg-Jiu C.I. J191330/2006			
SPECIFICATIE	NUME	SEMNAȚURA	SCARA	
ȘEF PROIECT	Arh. D.TRU FLORESCU		1 : 100	
PROIECTAT	Arh. D.TRU FLORESCU		DATA:	
DESEMAT	Ing. VALERIA SOFRON		03.2020	
				Beneficiar : LAZĂR EUGEN, în Comuna Petriș, Satul Ikleu nr.3, județul Arad
				Titlu proiect : Extinderea construcției existente și modificarea acoperiș existent
				Titlu Planșa : Fațada laterală-stânga a extinderii propuse
				PR. NR. 101/2020
				Faza : DTAC
				PL. NR. 14

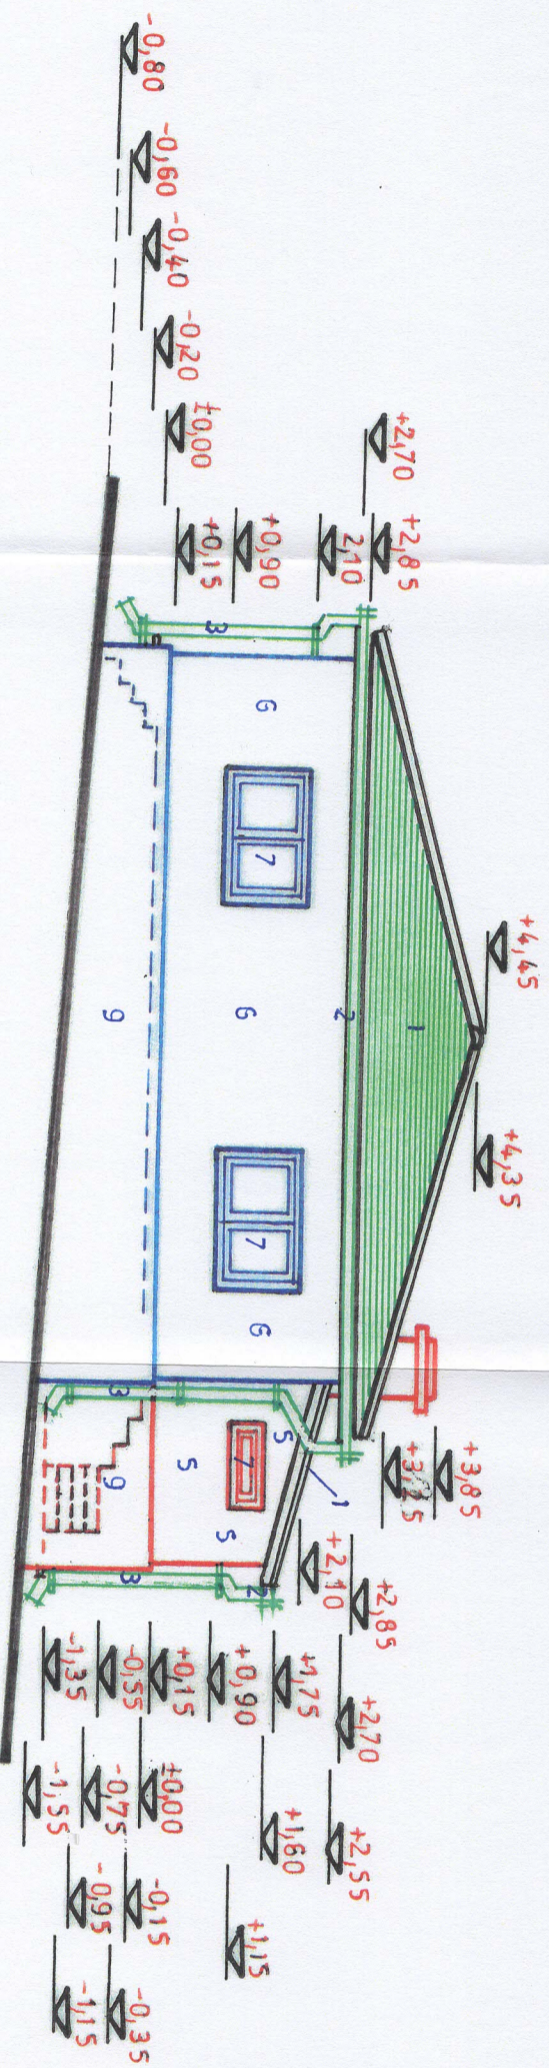

- LEGENDA:**
1. Învelitoare din țigă din tablă de oțel -țip Lindab, așezată pe astereală de scândură și folii anti-condens
 2. Jgheburii din tablă de oțel zincată φ 150 mm
 3. Burlane din tablă de oțel zincată φ 150 mm
 4. Lavabil alb
 5. Lavabil ocru
 6. Lavabil orange
 7. Ferestre din profile PVC și geam termopan
 8. Uși din profile PVC și geam termopan
 9. Soclu din imitație de marmură sau placaj ceramic

LEGENDA:



- ▭ CONSTRUCȚII EXISTENTE
- ▭ CONSTRUCȚII PROPUSE

JUDEȚUL ARAD
PRIMĂRIA COMUNEI
PETRIȘ

VIZAT SPRE NESCHIMBARE
Anexa la autorizația de ...
construcție
deschisă

Nr. 03 din 18.06.2015
LARIANCI P. ARHITECT, NICOLETA

VERIFICATOR EXPERT	NUME	SEMNAȚURA	SCARA	DATA:
			1:100	03.2020

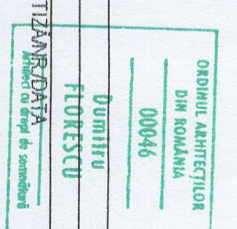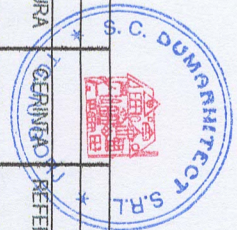

Tel.	0253/2222713 0728/303410	S.C. "DUMARHITECH" S.R.L. Str. V. Alecsandri, bl.55, sc.2, ap.1, 19-Jiu C.I. J18/330/2006	Beneficiar: LAZĂR EUGEN, în Comuna Petriș, Satul Illeu nr. 3, Județul Arad	PR. NR. 101/2020
SPECIFICATIE	NUME	SEMNAȚURA	Titlu proiect: Extinderea construcției existente și modificare acoperiș existent	Faza: DTAC
ȘEF PROIECT	Arh. D-TRU FLORESCU		Titlu Plansa: Fațada laterală - dreapta existentă și cu extinderea propusă	PL. NR. 15
PROIECTAT	Arh. D-TRU FLORESCU			
DESENAT	Ing. VALERIA SOFRON			