


# Plan de amplasament si delimitare a imobilului

## Scara 1:1000

Nr. cadastral	Suprafata masurata (mp)	Adresa imobilului
303537	3900	Extravilan, loc. Iteu, Jud. Arad
Cartea Funciara nr.	303537	UAT   Petris

Plan de incadrare in zona  
Scara 1:5000

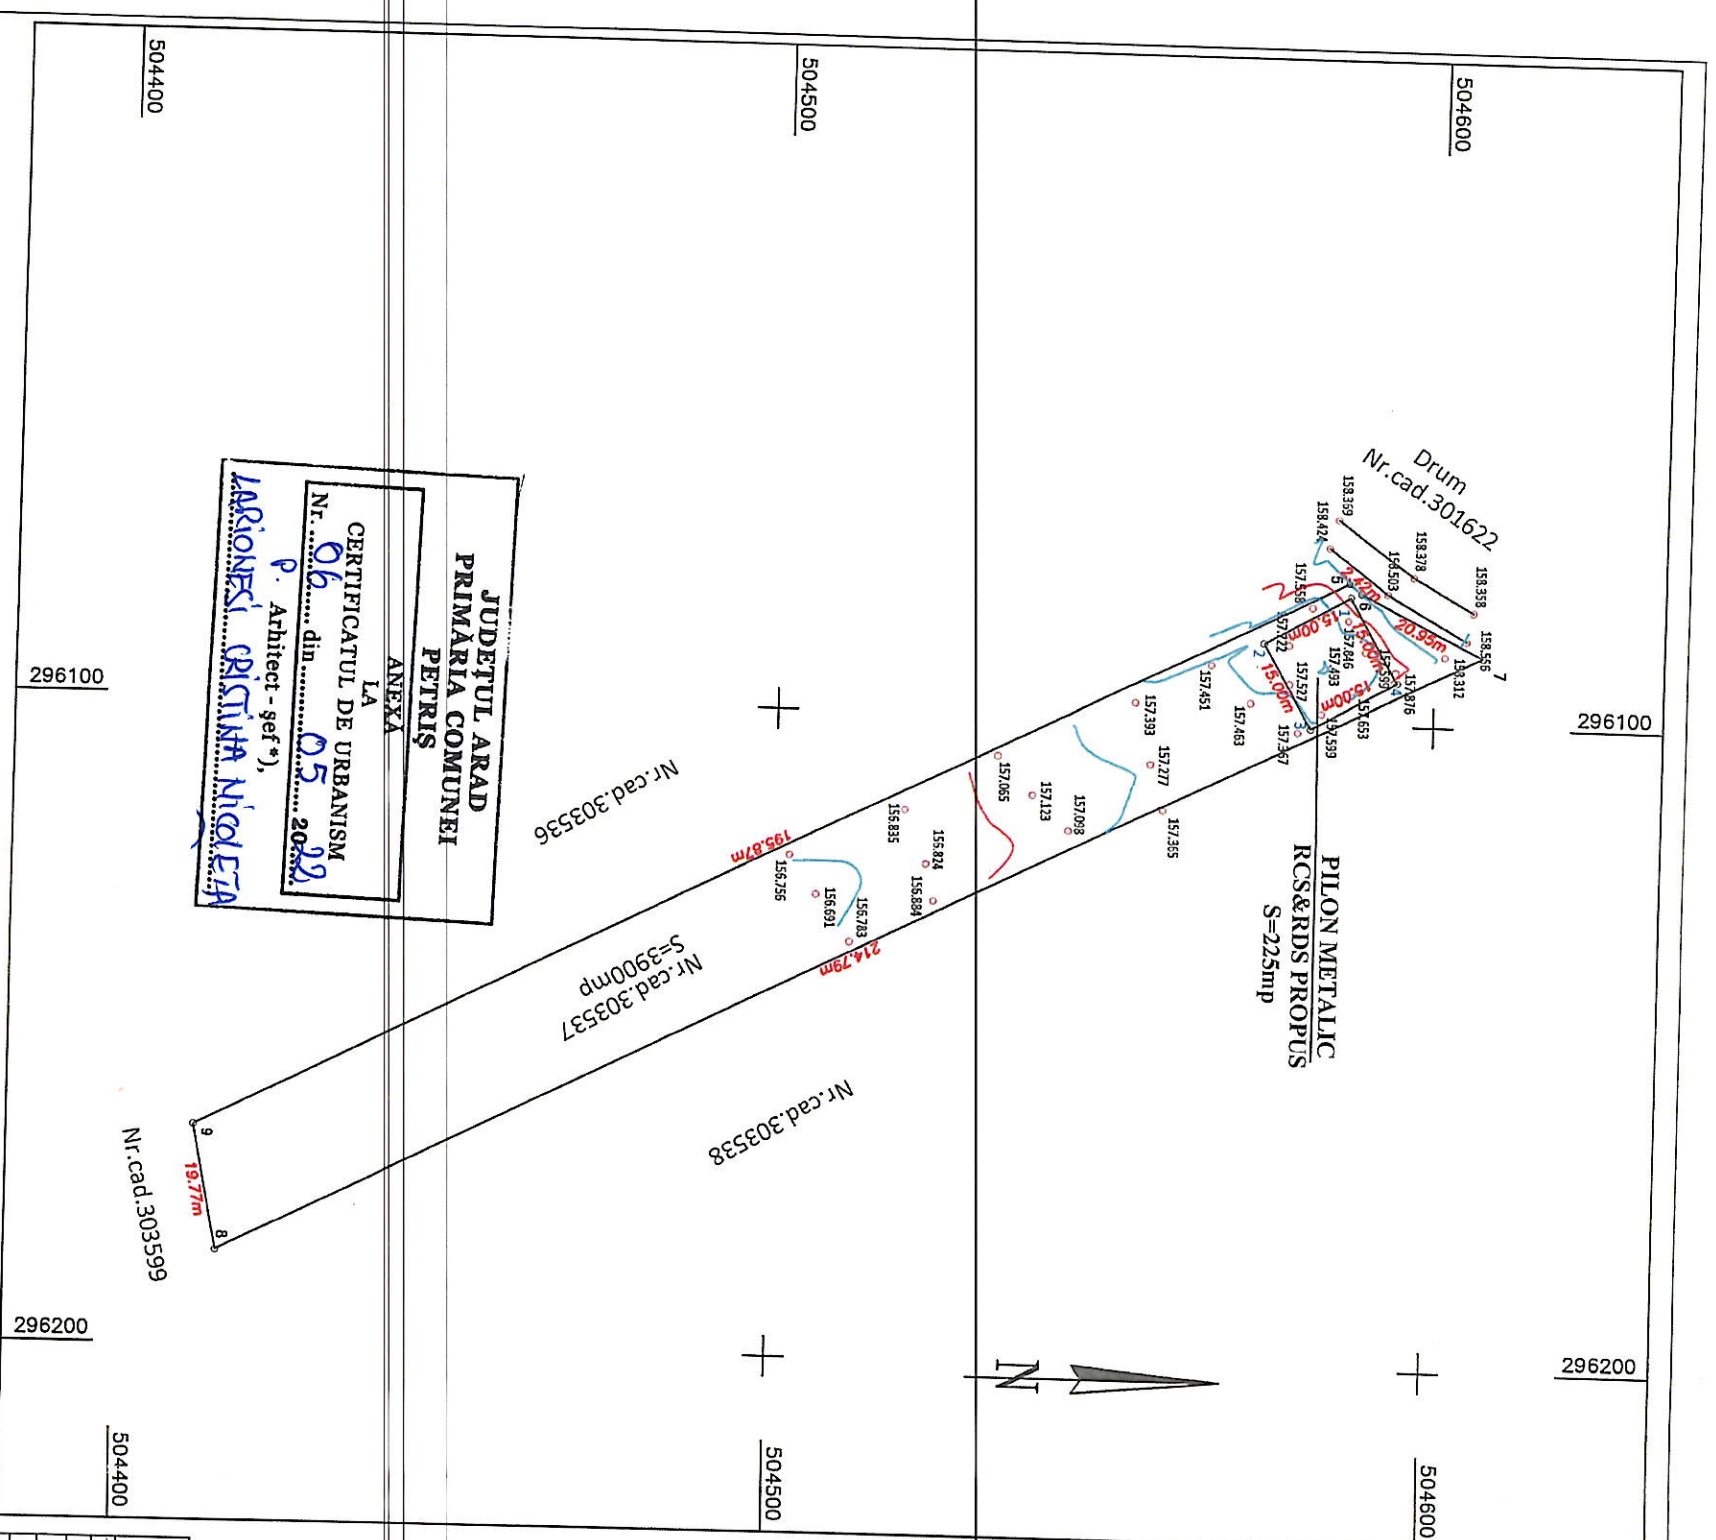

**JUDEUL ARAD**  
**PRIMĂRIA COMUNEI**  
**PETRIȘ**  
ANEXA  
LA  
CERTIFICATUL DE URBANISM  
Nr. **06** din **05.09.2022**  
P. Arhitect - gef\*),  
**LARIONEȘI CRISTINA NICOLETA**

Inventar de coordonate Stereo '70

Pilon Propus		
INVENTAR DE COORDONATE		
Pct.	Nord(X)	Est(Y)
1	504587.056	296080.296
2	504573.987	296087.657
3	504581.348	296100.726
4	504594.417	296093.365
S=225mp		

Inventar de coordonate Stereo '70

Nr. cad. 303537		
INVENTAR DE COORDONATE		
Pct.	Nord(X)	Est(Y)
5	504586.764	296078.189
6	504588.675	296079.678
7	504607.404	296089.069
8	504415.693	296185.918
9	504411.939	296166.507
S=3900mp		

A. Date referitoare la teren			B. Date referitoare la constructii	
Nr. parcela	Categorie de folosinta	Suprafata (mp)	Valoare de impozitare (lei)	Mentiiuni
T164.F3184/15	F	3900		suprafata de 225mp din totalul de 3900mp
Total				
Cod constr.	Suprafata construita la sol (mp)	Valoare de impozitare (lei)	Mentiiuni	

Executant,  
Ing. Plesa Sorin  
S.C. TERRA TOP S.R.L.  
Semnatura si stampila  
Data: 2022

Confirm executarea masuratorilor la teren, corectitudinea dimensiunilor documentatiei cadastrale si corespondenta acesteia cu realitatea din teren

