


I. ARONESI, CRISTINA NICOLETA  
 Nr. 01 din 05.10.2022  
 Arhitect  
 ARONESI, CRISTINA NICOLETA

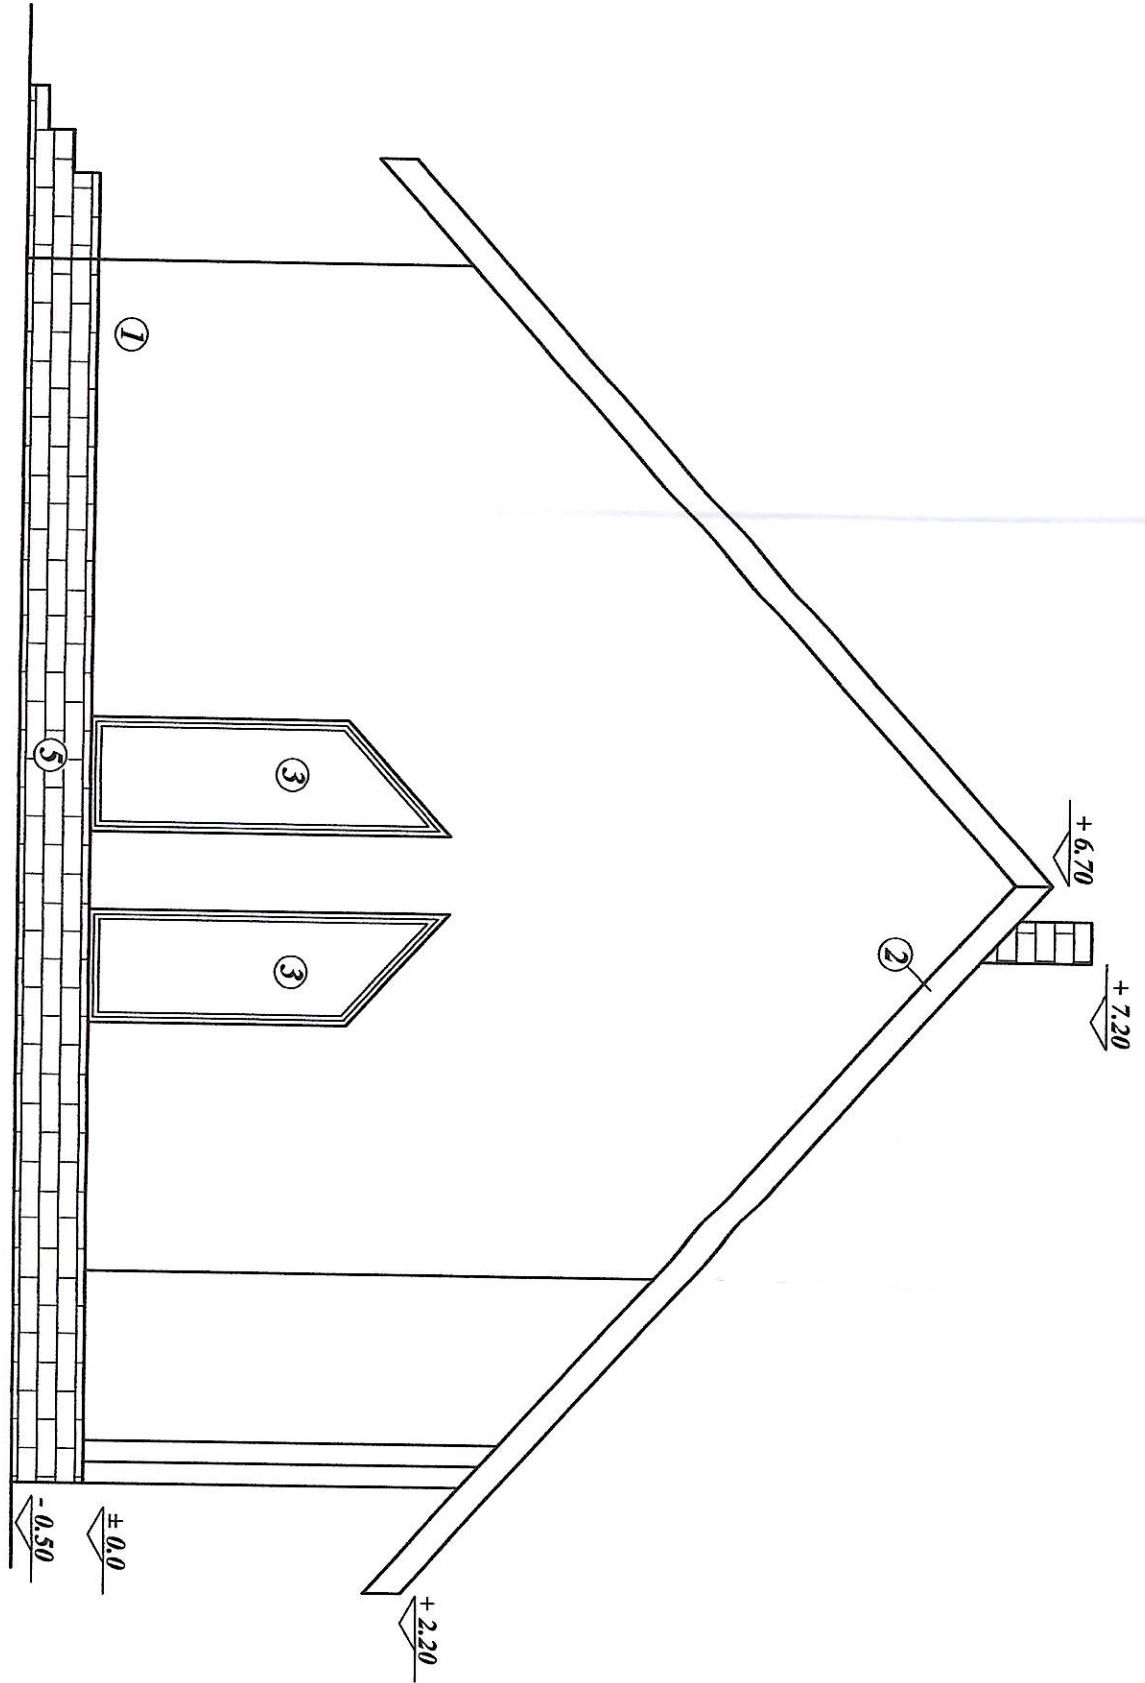

**LEGENDA FATADA**

- ① tencuiada structurata bej
- ② pazie maro
- ③ tamplarie PVC maro
- ④ invelitoare tigla maro
- ⑤ soclu placaj piatra maro
- ⑥ luminator pod

ORDINUL ARHITECTILOR  
 DIN ROMANIA  
 0577  
 EIVITA  
 SERBAN  
 Arhitect cu drept de semnatura

CONSTRUC  
 S.R.L.  
 S.C. I.CUBE 3D S.R.L.  
 com. Ghioroc, sat. Minis, nr. 210a  
 J02 / 1270 / 2007

Verficator		AI:	
Expert		Cerinta	Referat/Expertiza nr./data
	Nume	Beneficiar:	
	Semnatura	Scara	
		1:50	CONSTRUIRE CASA PARTER com. Petris sat. Seliste nr.
Sef proiect	Numele	Data	PLAN FATADA DREAPTA
Proiectat	arh. Serban E.	05.22	
Desenat	ing. Sasz E.		
			Faza DTAC + PT
			Nr. pr. 13/22
			Pl. nr. 06 A