


PLAN TOPOGRAFIC

scara 1:1000

Nr. cadastral	Suprafata masurata	Adresa imobilului
305323	97702	Extravilan Petris
Carte fundata nr.	305323	UAT Petris

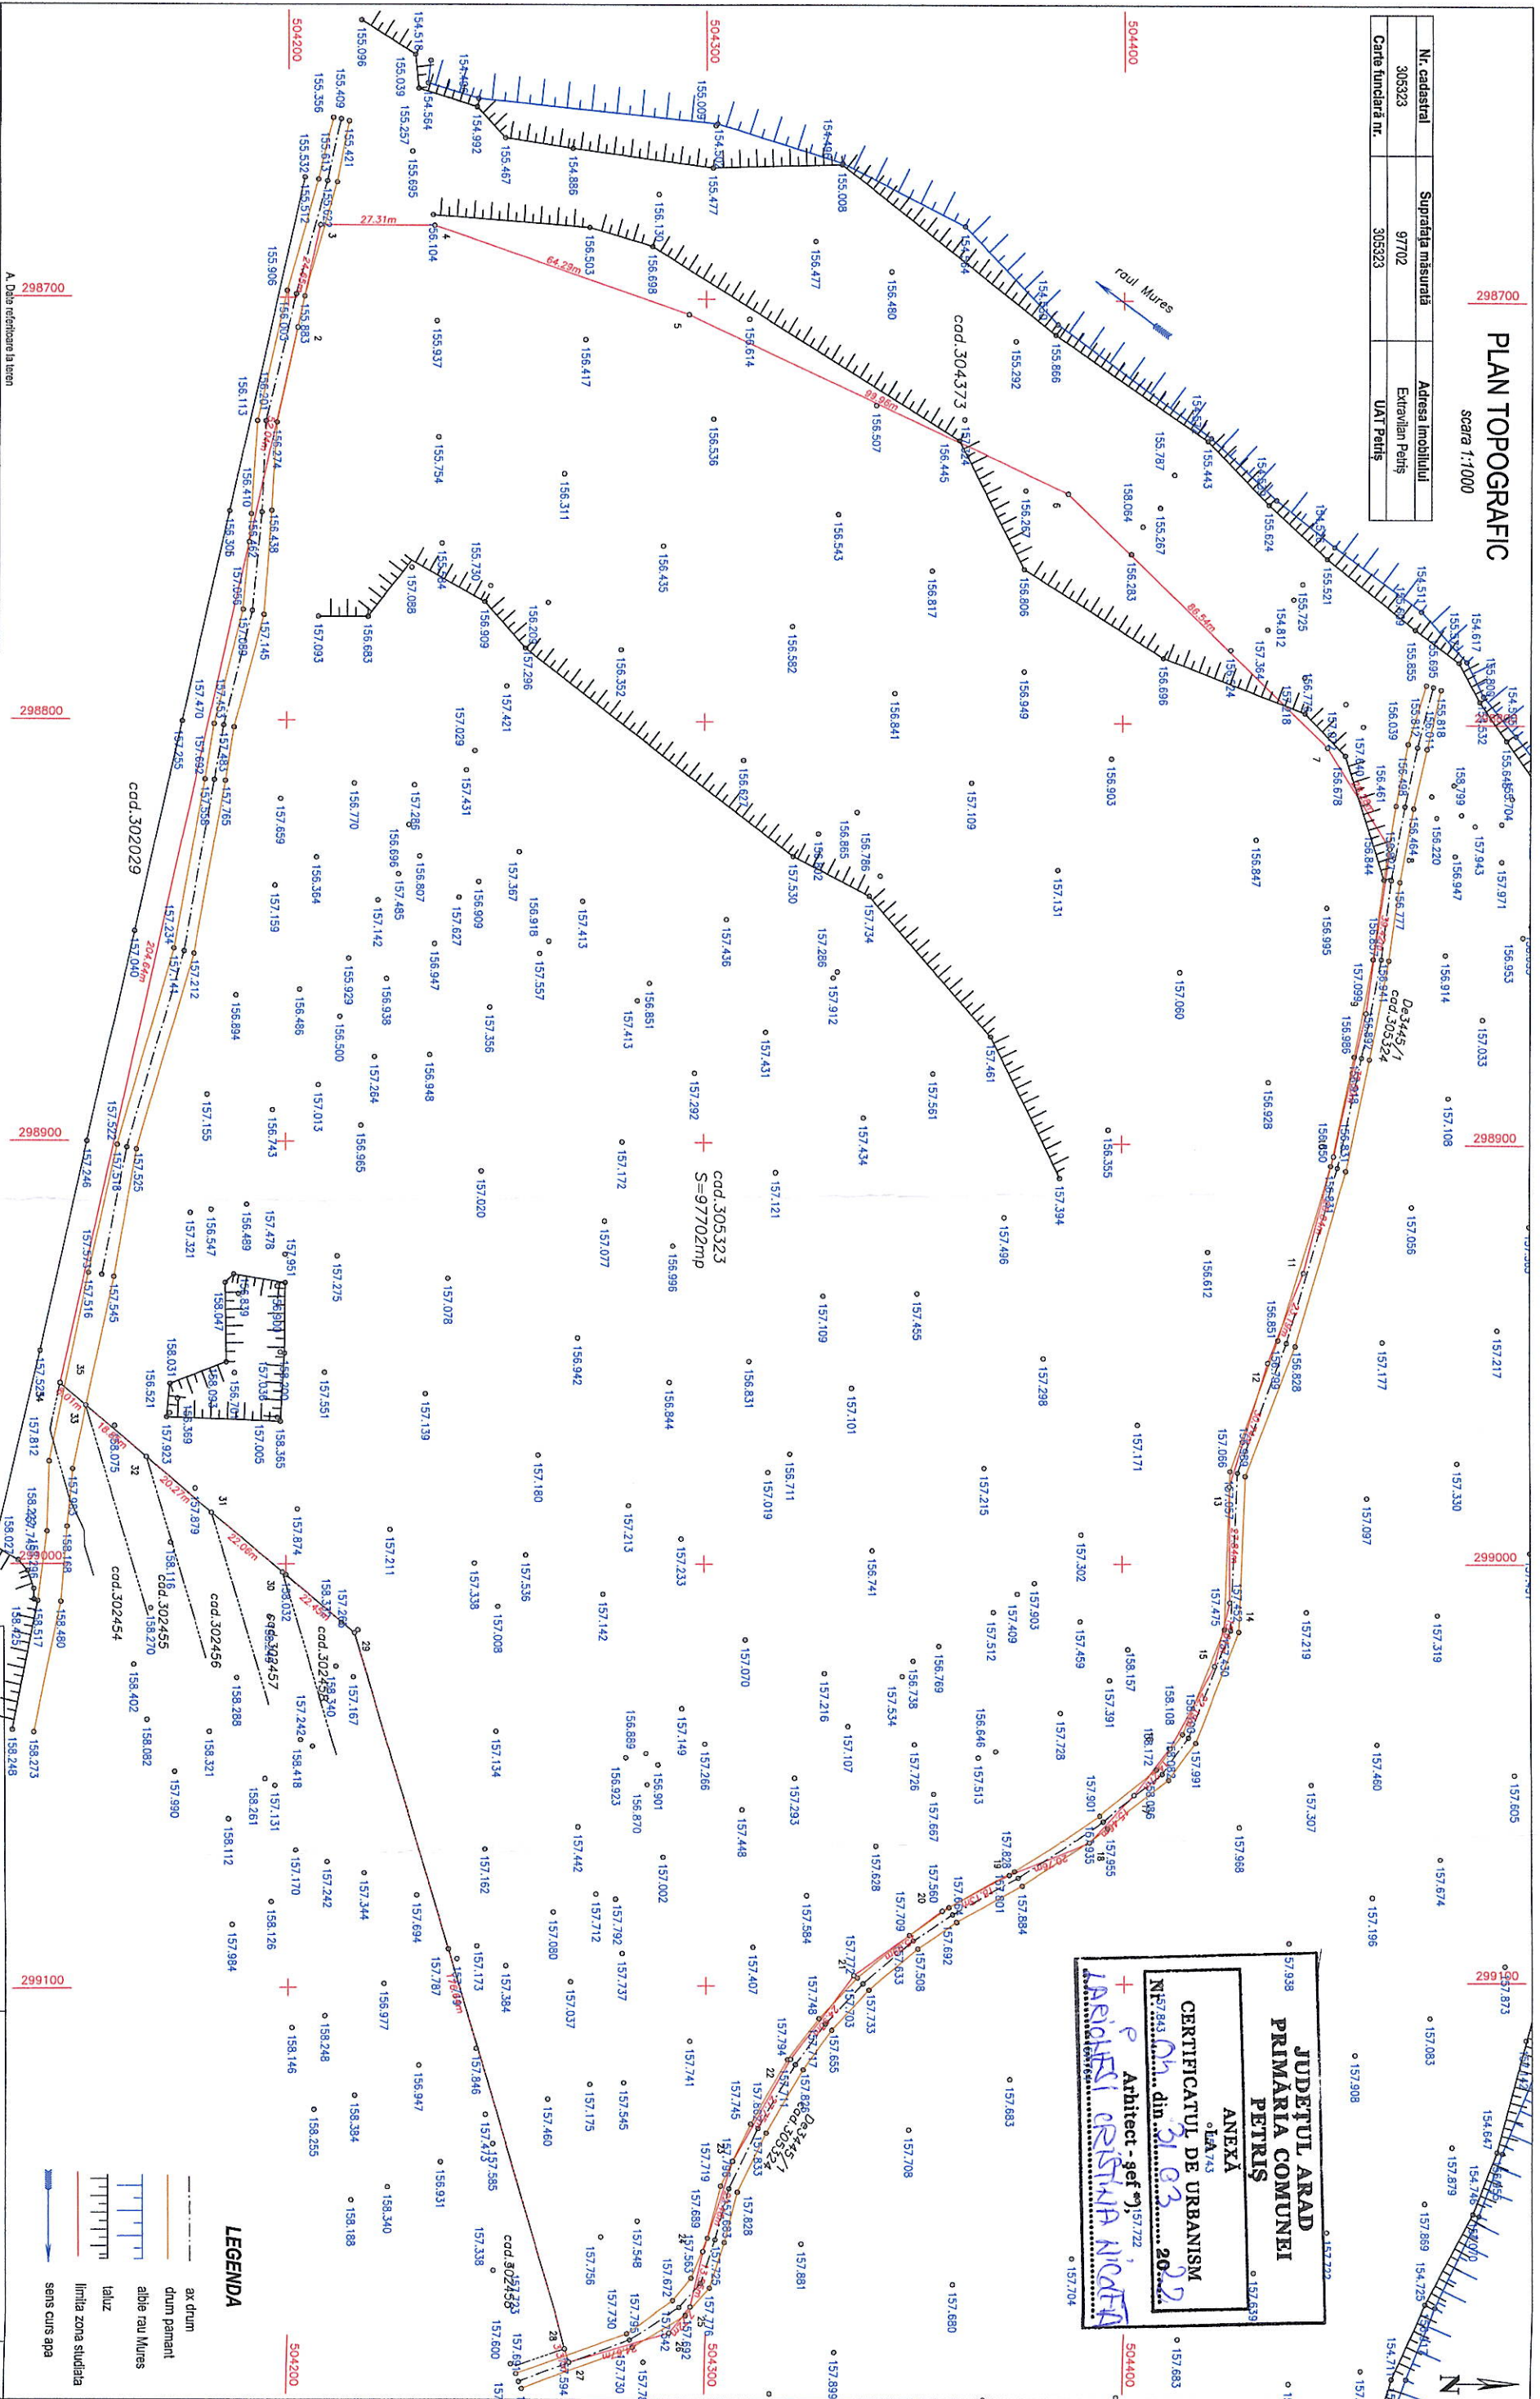

JUDEFUL ARAD
PRIMĂRIA COMUNEI
PETRIȘ
 ANEXĂ
 LA
CERTIFICATUL DE URBANISM
 Nr. 157.243 din 31.03.2022
 Arhitect - geol. CRISTINA NICOLETA

A. Date referitoare la teren

Nr. parcelă	Suprafata (mp)	Marfură
1	97702	Extravilan nelimitat
Total		

B. Date referitoare la construcții

Cod	Descrierea	Suprafata construita la sol (mp)	Marfură
-	-	-	-
Total			

LEGENDA

- ax drum
- dișniș pantant
- albie rau Mures
- lăluș
- limita zona studiată
- sens curs apa

SC GEO TOPO SRL
 ARAD STR. ABRUD BL. 129 AP. 1
 TELEFON 0745424911, 0744664357

Plan topografic suport al documentației de obținere a
 certificatului de urbanism

PLAN 1

ACTIUNEA	NUMELE	SEMNAT	SCARA 1:1000	BENEFICIAR: Ocră Proiect SRL
MASURAT	Nechita Augustin Bogdan			
REDACTAT	Nechita Alexandru Cristian			LOCALITATEA: extravilan UAT Petris
VERIFICAT	Nechita Augustin Bogdan			NR. EXEMPLARE 3


NR. LUCRARE: 1433221

PLAN TOPOGRAFIC

scara 1:1000

Nr. cadastral	Suprafata măsurată	Adresa imobilului
305325	47472	Extiravian Petriș
Carte funciara nr.	305325	UAT Petriș

JUDEȚUL ARAD
PRIMĂRIA COMUNEI PETRIȘ
ANEKA
LA
CERTIFICATUL DE URBANISM
NR. 3103 din 20.03.2019
Arhitect - gef *)
IRINELI ȘESTINA NIGREDA

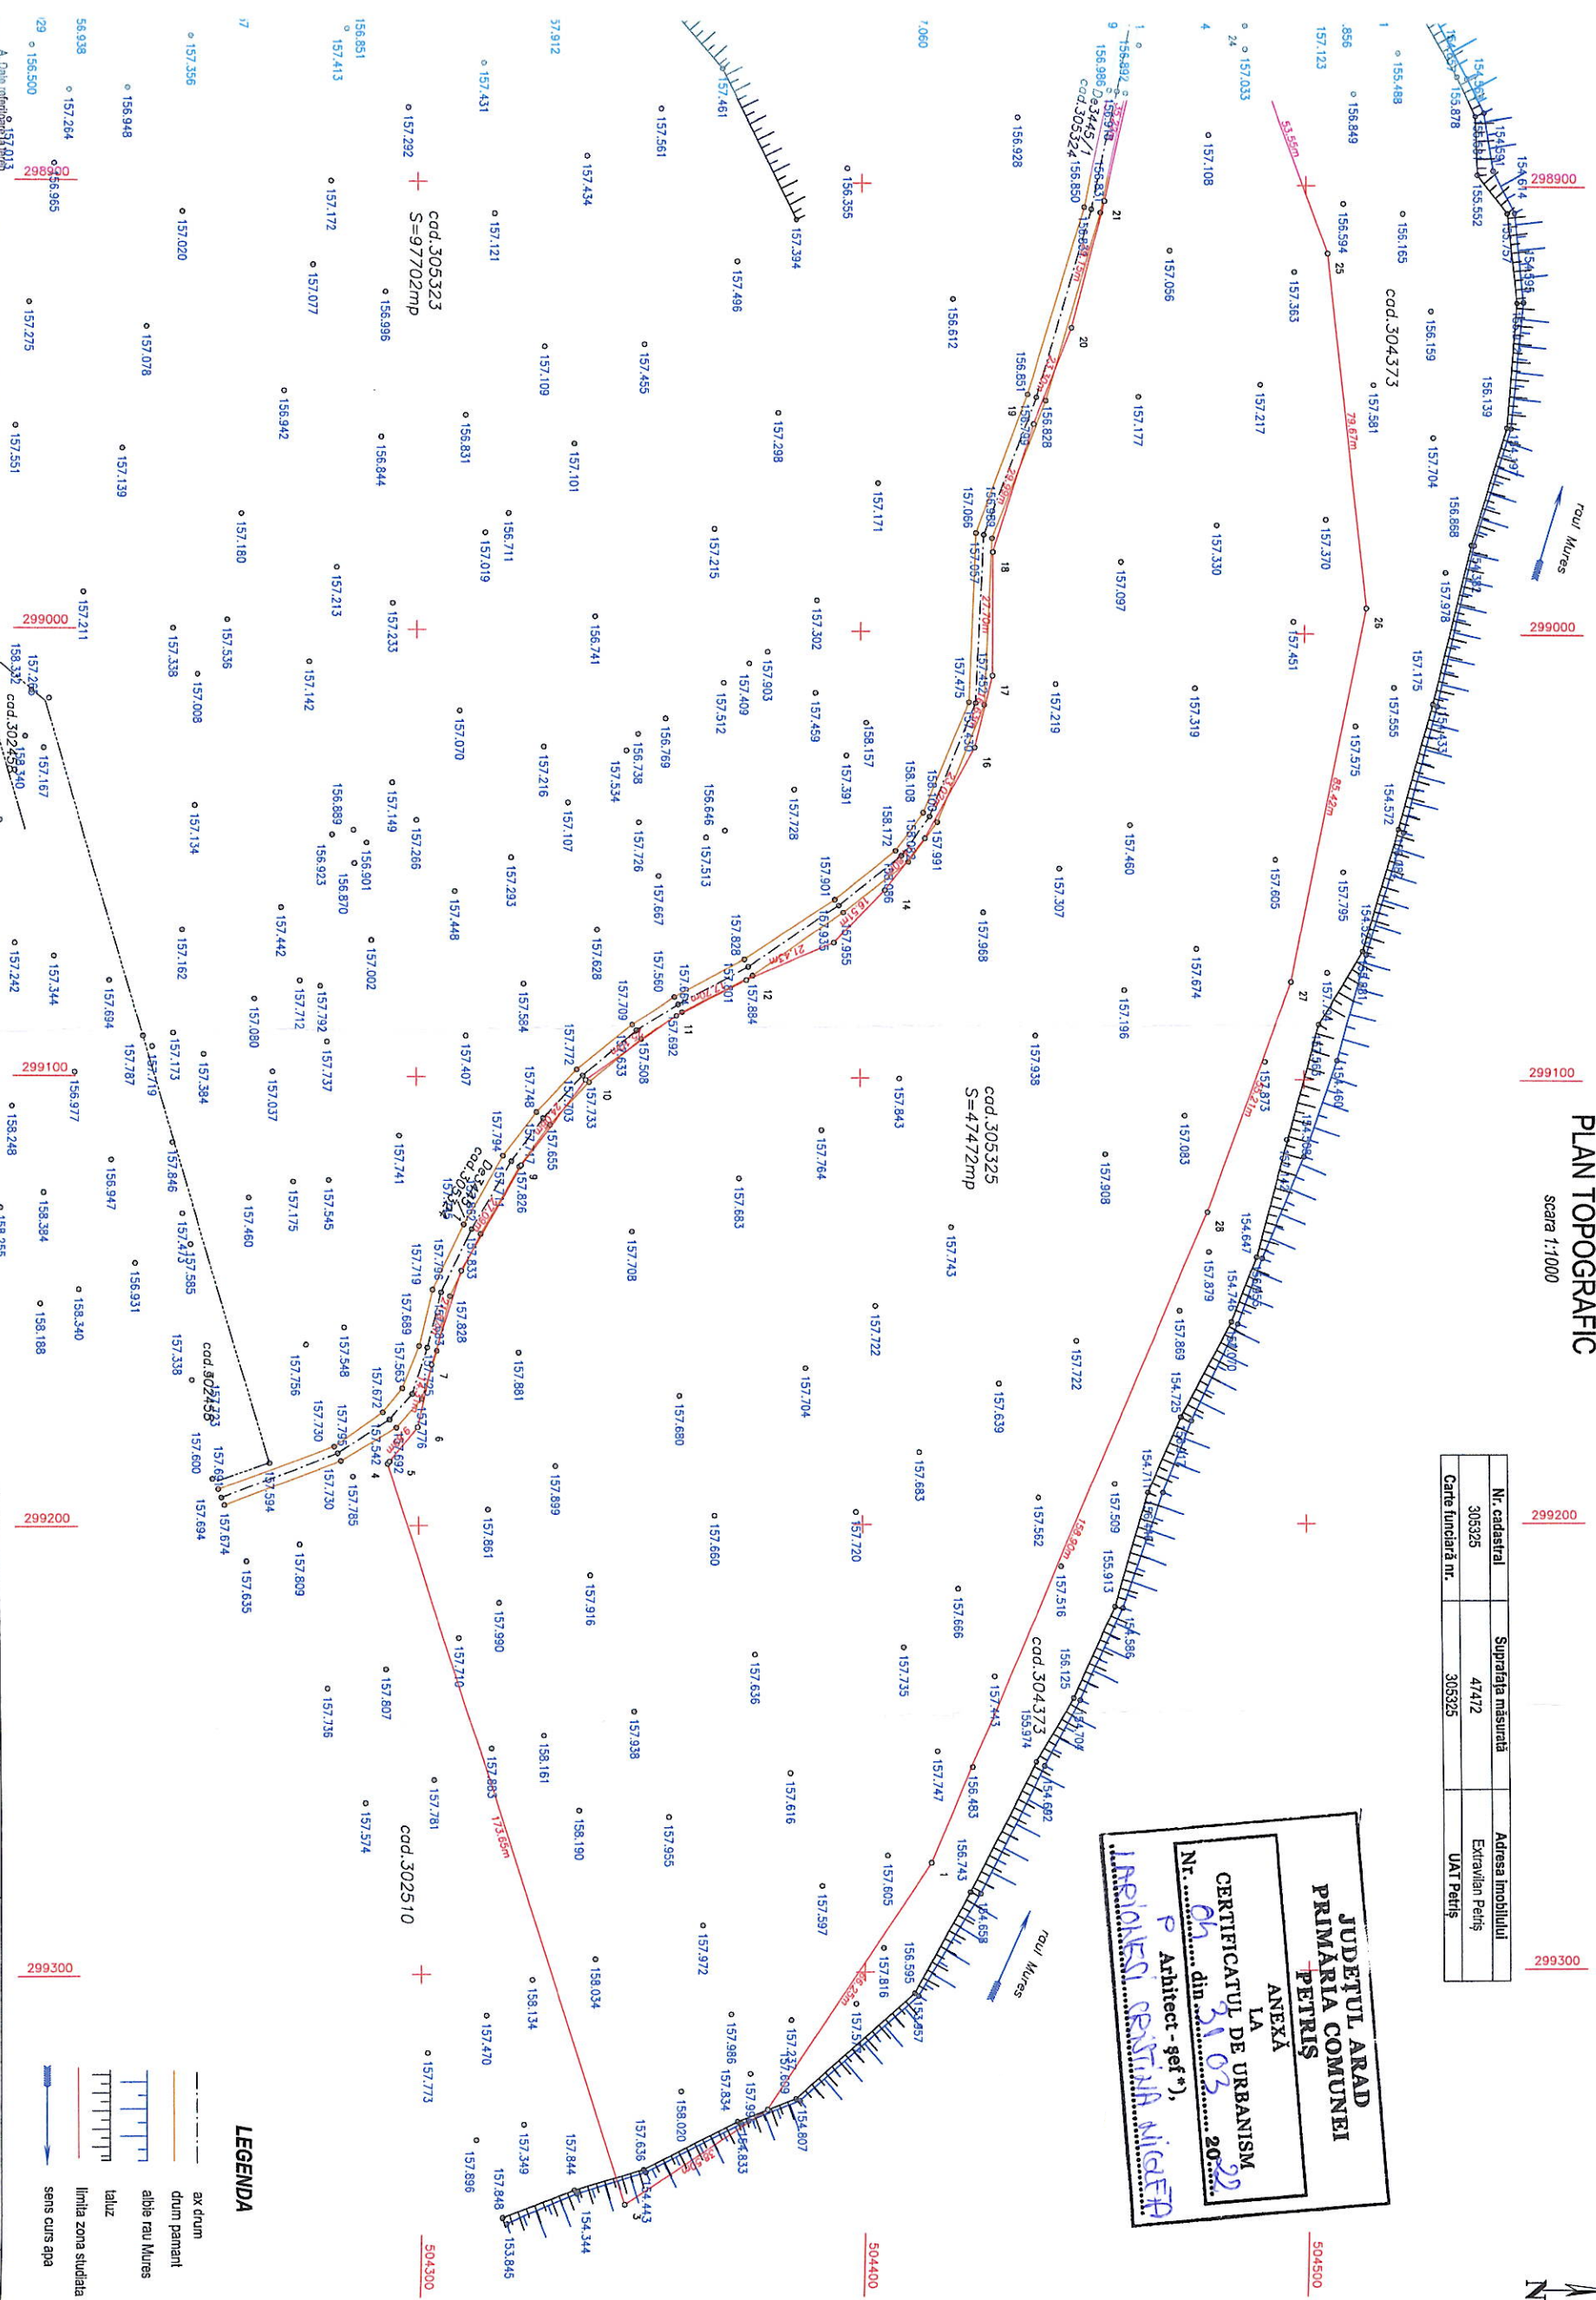

LEGENDA

	ex drum
	drum pavant
	abie rau Mures
	taluz
	limita zona studiata
	sens curs apa

A. Date referitoare la plan

Mentouri	Extiravian neproprietar
B. Date referitoare la constructii	
Mentouri	

SC GEO TOPO SRL
ARAD STR. ABRUD BL. 129 AP. 1
TELEFON 0745424911, 0744664357

ACTIUNEA	NUMELE	SEMNAT	SCALA 1:1000	BENEFICIAR : Oca Project SRL	NR. PLAN 1
MASURAT	Nechita Augustin Bogdan		STEREO 1970	LOCALITATEA : extiravian UAT Petriș	
REDACTAT	Nechita Alexandru Cristian		NR. EXEMPLARE 3		
VERIFICAT	Nechita Augustin Bogdan		NR. LUCRARE: 14342021		

Plan topografic suport al documentatiei de obtinere a certificatului de urbanism

