
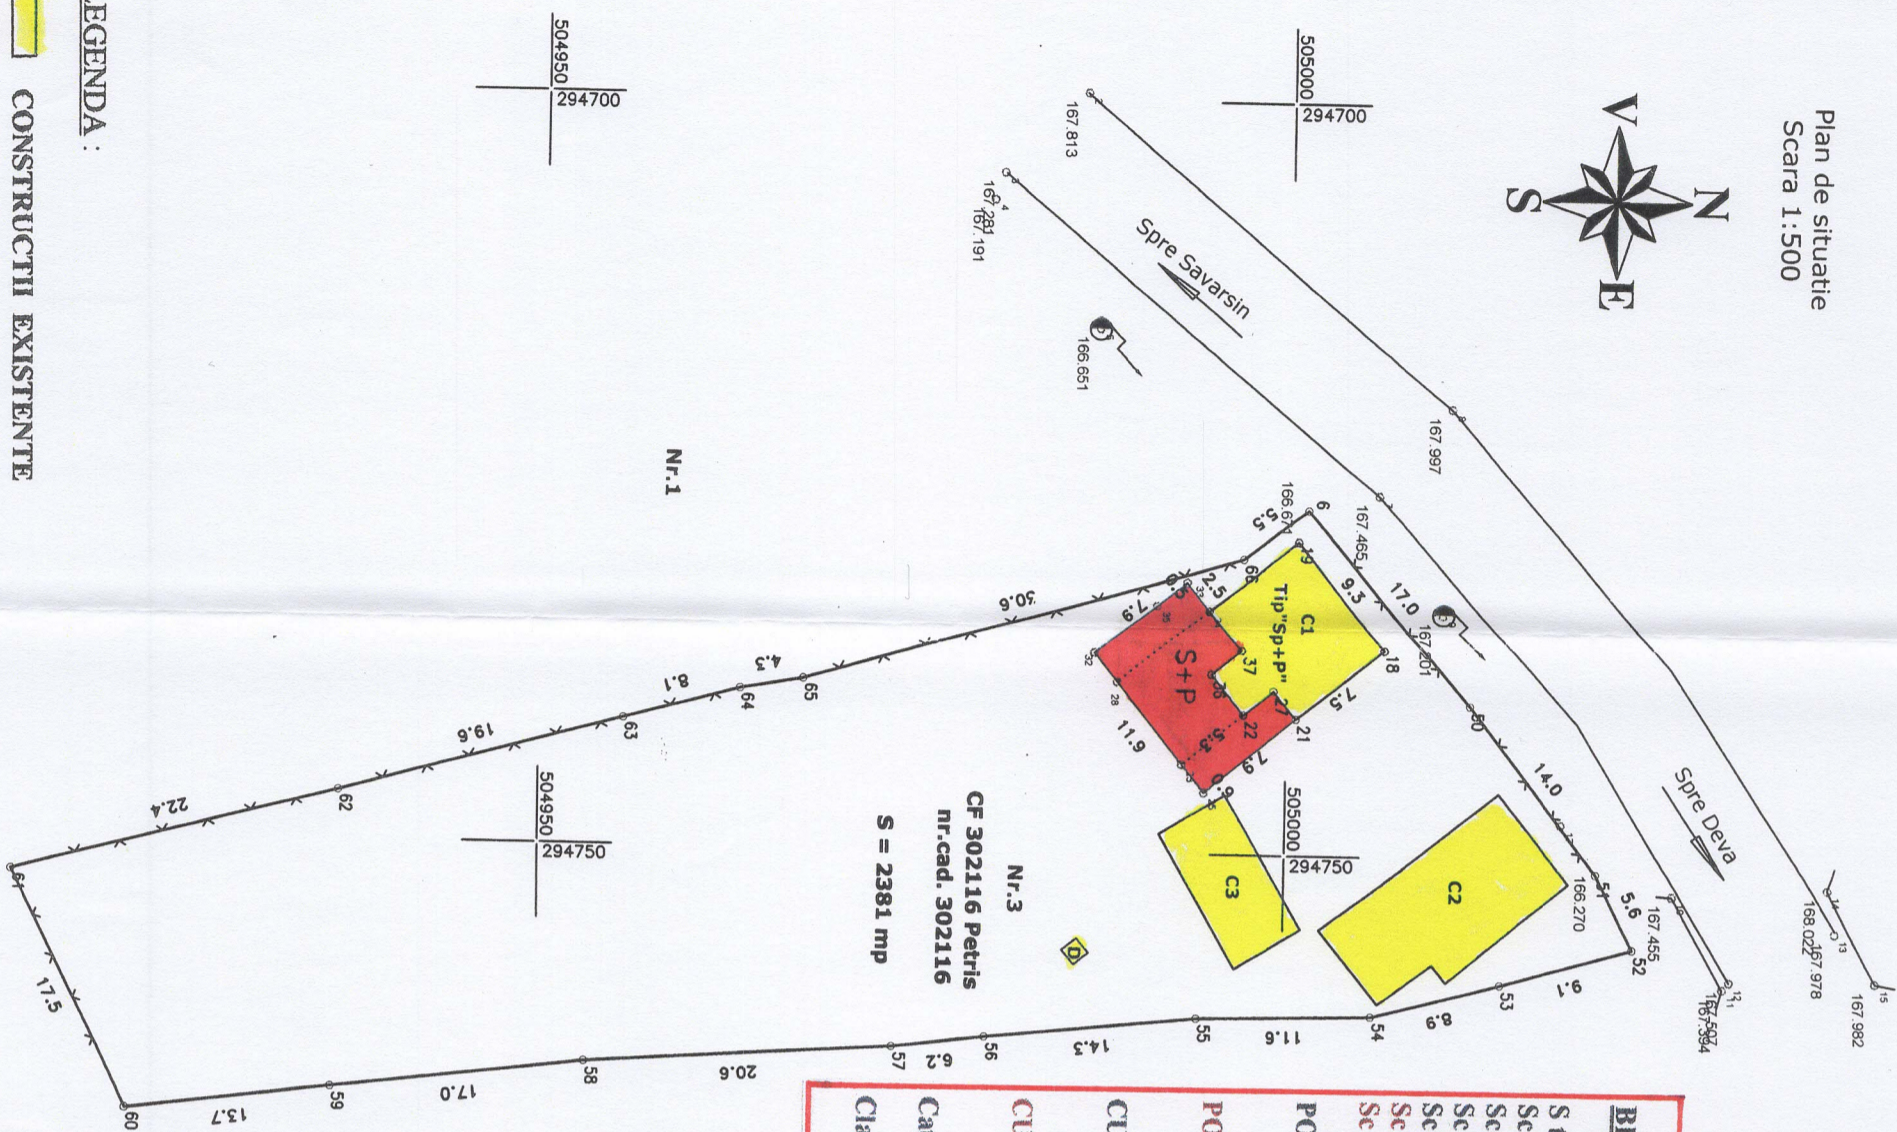


Plan de situatie
Scara 1:500

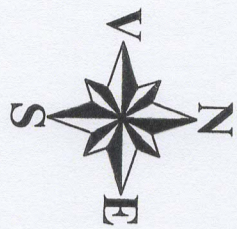

BILANT TERITORIAL

S teren = 2.381,00 mp
 Sc anexă gosp. = 109,00 mp
 Sc garaj = 53,00 mp
 Sc parter locuință existentă = 79,00 mp
 Sc subsol locuință existentă = 9,10 mp
 Sc subsol propus - locuință = 82,20 mp.
 Sc parter propus -locuință = 108,05 mp

POT (%) existent = $\frac{241,00}{2.381,00} \times 100 = 10,12\%$
 POT (%) propus = $\frac{241,00 + 108,50}{2.381,00} \times 100 = 14,66\%$
 CUT existent = $\frac{241,00 + 9,10}{2.381,00} = 0,105$
 CUT propus = $\frac{250,10 + 108,05 + 82,20}{2.381,00} = 0,185$

Categoria de importanță : D
 Clasa de importanță : IV



Plan de încadrare în zona
Scara 1:2000



JUDEȚUL ARAD
PRIMĂRIA COMUNEI
PETRIȘ
VIZAT SPRE NESCHIMBARE
Anexa la autorizația de construire
Nr. 03 din 18.06.2020
ARINKE P. BOITAN
MIORETA

Legenda:

- C1 - Casa familiala tip "P", existenta ,propusa spre modificare acoperis si extindere tip "Sp+P"
- C2,C3 - Constructii existente
- Stilp beton linie electrica aeriana
- D - Decantor vidanjabil existent

LEGENDA :

- CONSTRUCTII EXISTENTE
- CONSTRUCTII PROPUSE

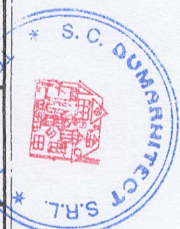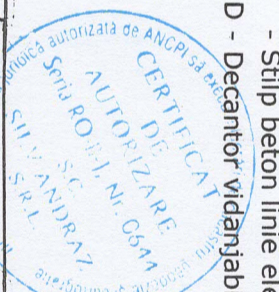

VERIFICATOR EXPERT	NUME	SEMANTURA	CERINTA	REFERAT/EXPERTIZANR DATA	PR. NR
					101/2020
TELEFON	S.C. "DIJARHITECT" S.R.L.		Beneficiar : LAZAR EUGEN, în Comuna Petriș,		
0253/222713	Str. V. Alecsandri, bl.55, sc.2, ap.1, 19-Jiu		Satul Iltau nr. 3, Județul Arad		
0728/303410	Cl. 19/330/2008				
SPECIFICATIE	NUME	SEMANTURA	SCARA	Titlu proiect : Extinderea construcției existente și modificarea acoperiș existent	
ȘEF PROIECT	Arh. D-TRU FLORESCU		1 :500		
PROIECTAT	Arh. D-TRU FLORESCU		1:2000		
DESENAT	Ing. VALERIA SOFRON		DATA: 03.2020	Titlu Planșa : PLAN DE SITUAȚIE PROPUSE	
				PL. NR	1