



Plan de ansamblu

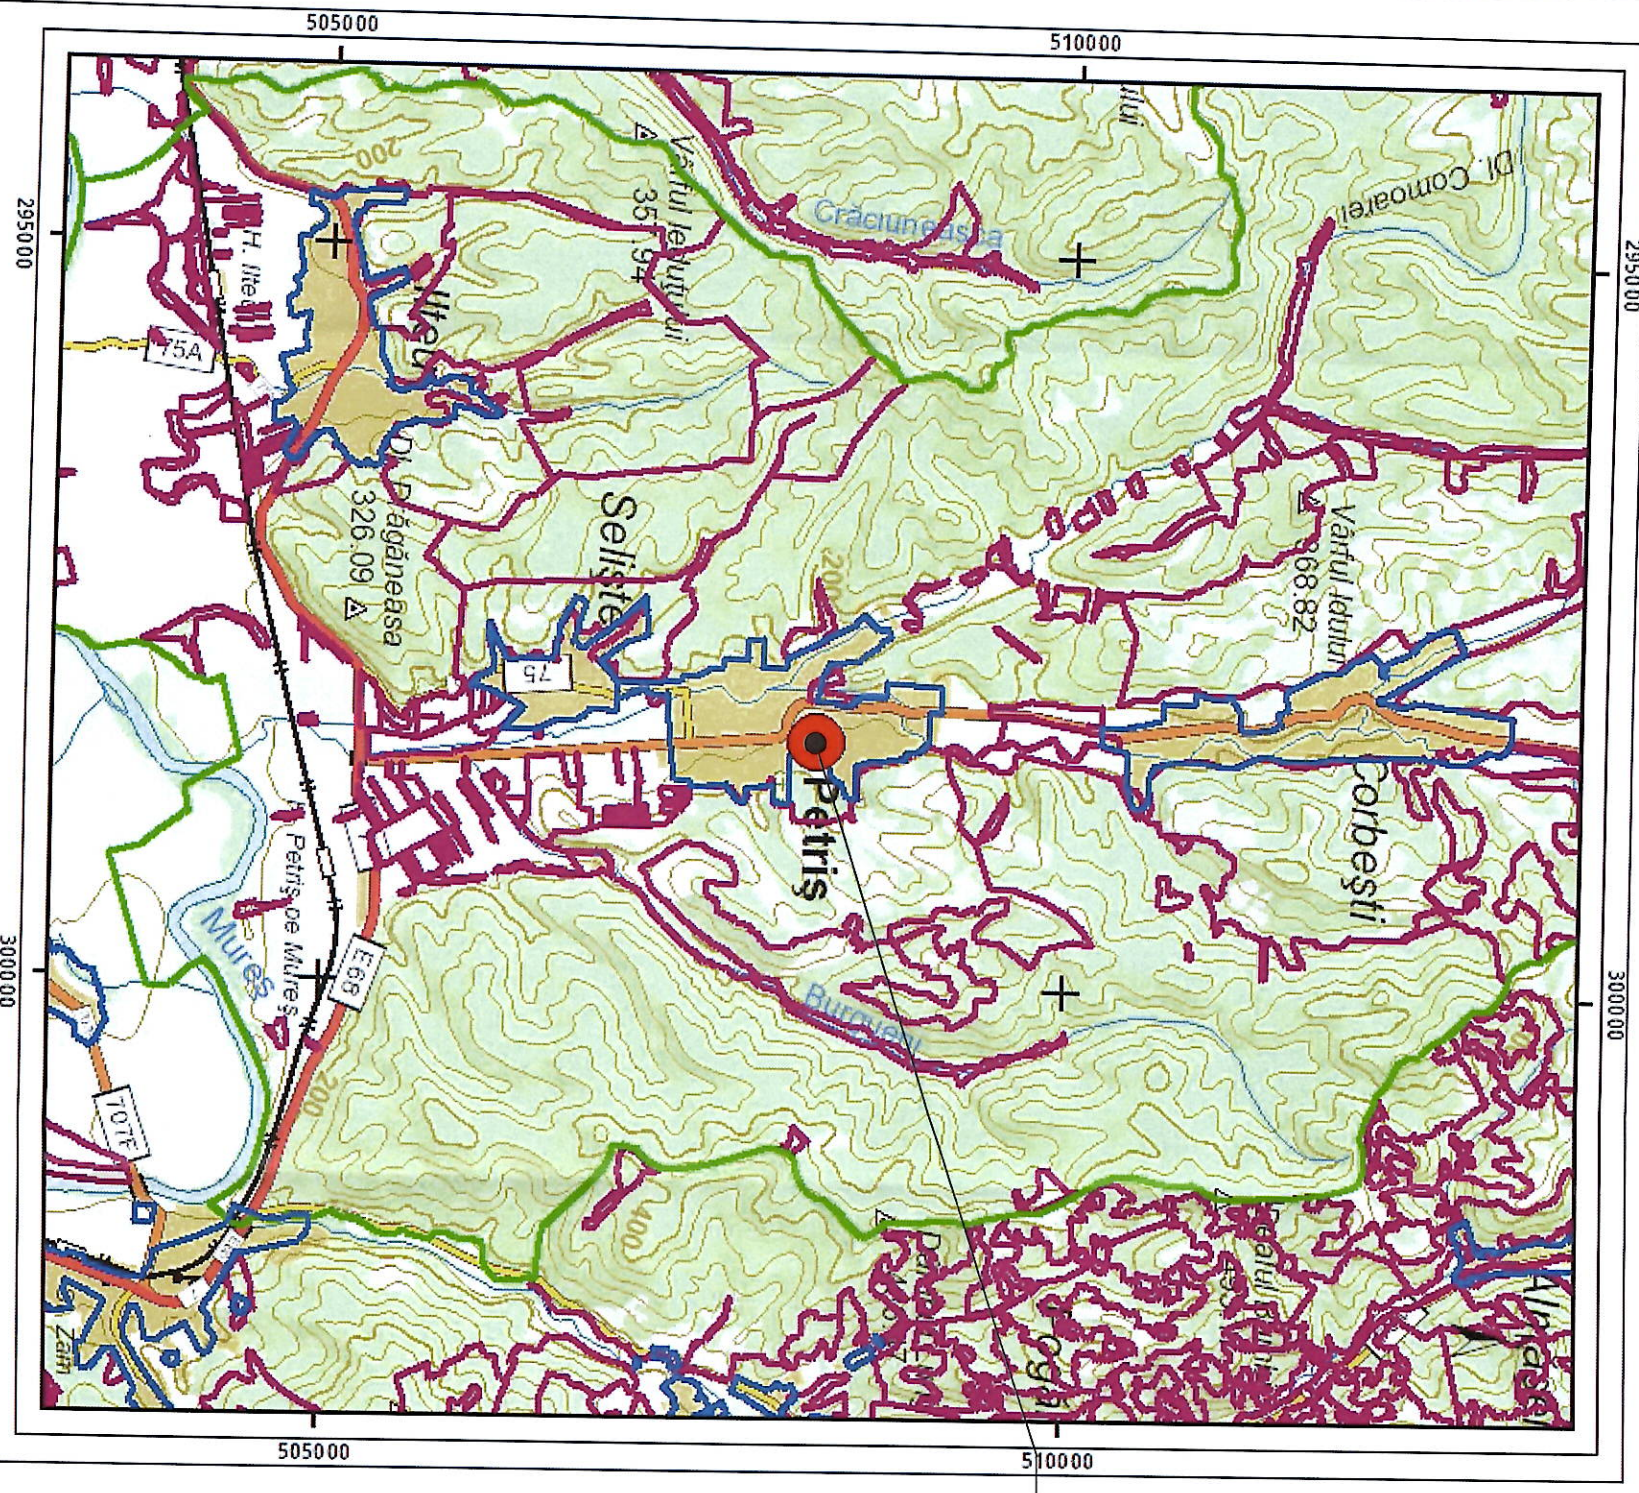

Legenda

- Imobil
- Intravilan
- Legea 5
- UAT
- Legea 17
- Legea 165

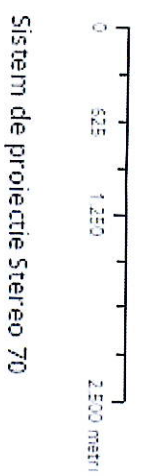


JUDEȚUL ARAD
PRIMĂRIA COMUNII
PETRIȘ

ANEXA
LA

CERTIFICATUL DE URBANISM
NR. 07 din 30.05.2022


Arhitect - șef *)

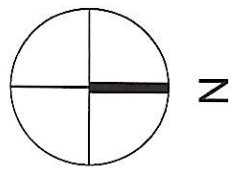

IMPLINTEȘTE CRITERIILE ALTELE

ORDINUL ARHITECTILOR
DIN ROMANIA
4497
Della-Dana
POPA

ORDINUL ARHITECTILOR
DIN ROMANIA
1582
Georgeta
GABREA

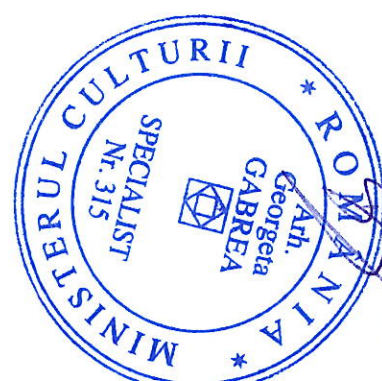

TEREN STUDIAT

C.F. 300883

Supraf. teren = 167.280 mp

SUPRAFATA CONSTRUITA EXISTENTA	2532 mp
P.O.T. EXISTENT	1.51%
C.U.T. EXISTENT	0.022

CATEGORIA DE IMPORTANTA cf. HG766/97	B
GRAD DE REZISTENTA Laa FOC, conform P119/99	II
CLASA DE IMPORTANTA, conform P100/2013	II

PROIECTANT GENERAL:

PAB GROUP 3 DIVISION SRL
RO 32381469, J40/13023/2013
Bucuresti, sector 6, tel. 0738.314.173

PROIECTANT DE SPECIALITATE:

B.I.A GEORGETA GABREA
RO 2018539, J40/507/2006
Bucuresti, sector 1, Bd. Magheru 24

SPECIFICATIE	NUME:	SEMNIATURA:
SEF PROIECT	DR. ARH. GEORGETA GABREA	
PROIECTAT	ARH. DELIA POPA	
DESNAT	ARH. DELIA POPA	
BENEFICIAR:	S.C. CASTEL SALBEK S.R.L.	



DENUMIRE PROIECT:

Ansamblul Castelului Salbek
Lucrări de întreținere și renovare la clădiri existente
Localitatea Petriș, Județul Arad

NR. PROIECT:	DATA:	FAZA:	SCARA:
05/2022	01.2022	C.U.	1:20.000

OBIECT: ARHITECTURA

DENUMIRE PLANSA: PLAN AMPLASARE IN LOCALITATE

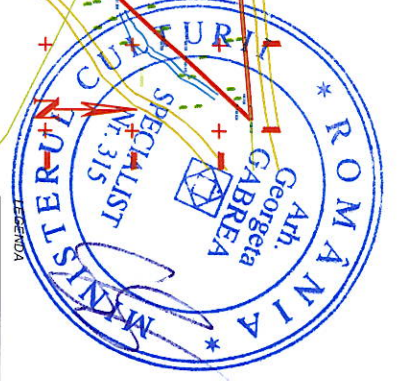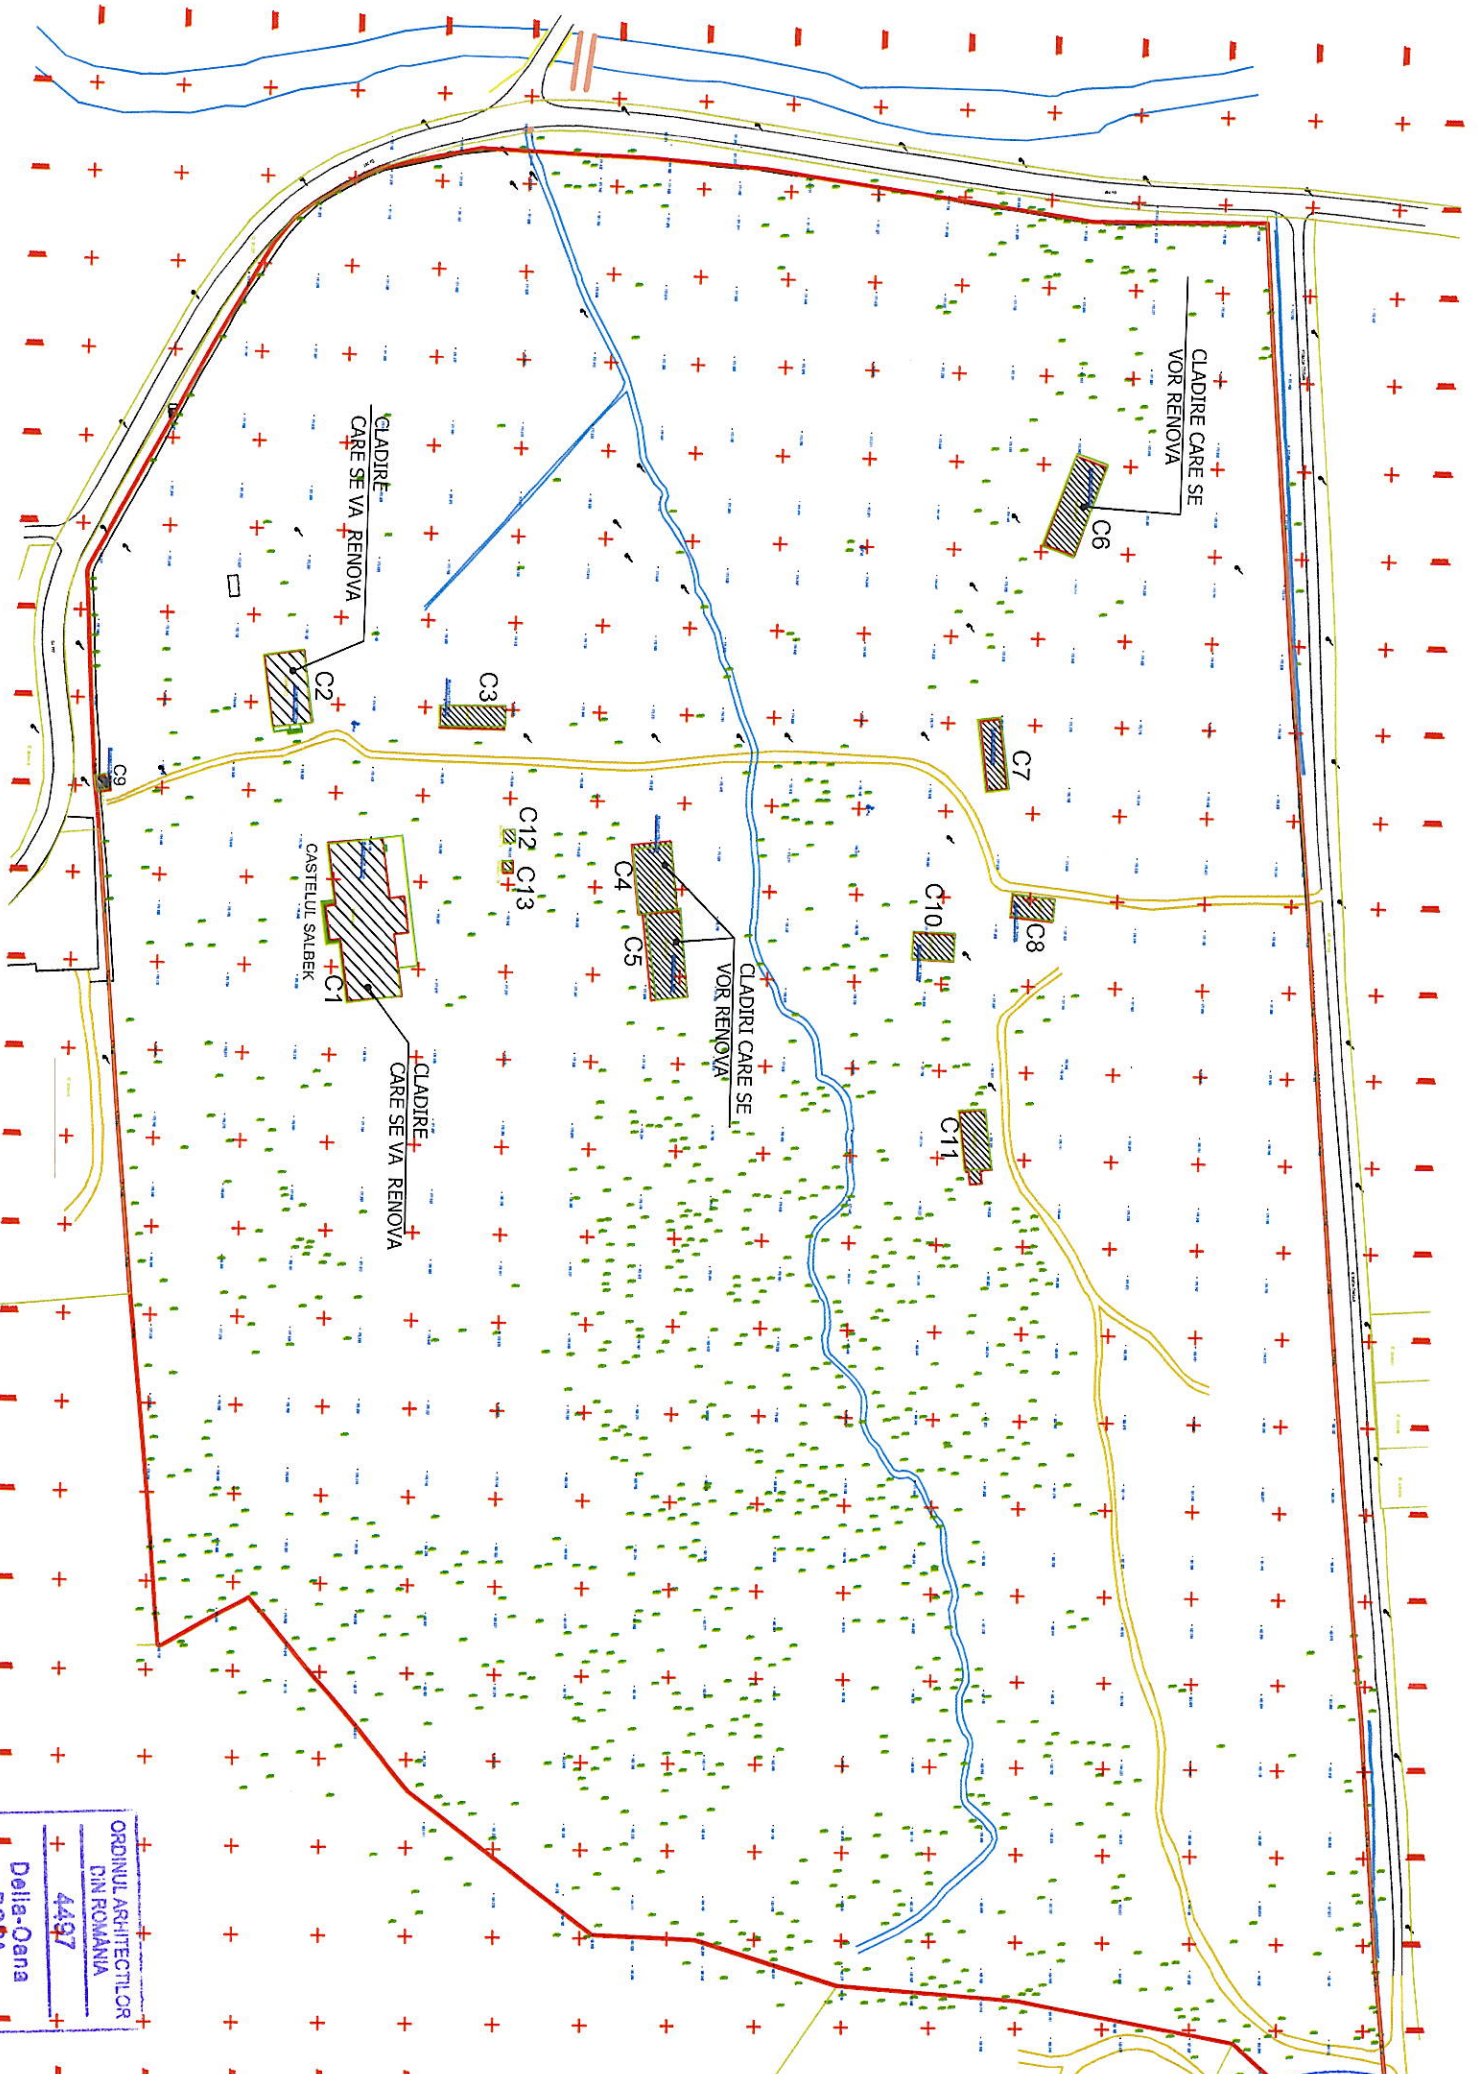

ORDINUL ARHITECTILOR
DIN ROMANIA
1582
Georgeta
GABREA
Arhitect cu drept de semnatura

- Gard Beton
- Gard plasa
- Limita constructie
- Limita constructie subterana
- Limita parte carosabila
- Drum de pamant
- Platforma beton
- Parau
- Contur cadastru limita de proprietate
- Contur cadastru constructie
- Podet
- Parapet metalic
- Borna kilometrica
- Put
- Pom
- Stalp pentru lumina electrica din beton
- Stalp pentru lumina electrica din lemn
- Cota
- Numer cadastral

ORDINUL ARHITECTILOR
DIN ROMANIA
4497
Delia-Oana
POPA
Arhitect cu drept de semnatura

JUDEȚUL ARAD
PRIMĂRIA COMUNEI
PETRIȘ
ANEKĂ
LA
CERTIFICATUL DE URBANISM
Nr. 07 din 30.05.2022
Arhitect - șef *),
MARIONETA CRISTINA NICOLETA

SUPRAFAȚA CONSTRUITĂ EXISTENTĂ	2532 mp
P.O.T. EXISTENT	1.51%
C.U.T. EXISTENT	0.022
CATEGORIA DE IMPORTANȚĂ cf. HG/66/97	B
GRAD DE REZISTENȚĂ LA FOC, conform P1/19/99	II
CLASA DE IMPORTANȚĂ, conform P100/2013	II

PROIECTANT GENERAL: PAB GROUP 3 DIVISION SRL RO 32381469, J40/13023/2013 București, sector 6, Tel. 0738.314.173			
PROIECTANT DE SPECIALITATE: B.I.A GEORGETA GABREA RO 2018539, J40/507/2006 București, sector 1, Bd. Magheru 24			
SPECIFICATIE	NUME:	SEMNAȚURA:	
SEF PROIECT	DR. ARH. GEORGETA GABREA		
PROIECTAT	ARH. DELIA POPA		
DESENAT	ARH. DELIA POPA		
BENEFICIAR:	S.C. CASTEL SALBEK S.R.L.		
DENUMIRE PROIECT:	Ansamblul Castelului Salbek Lucrări de întreținere și renovare la clădiri existente Localitatea Petriș, județul Arad		
NR. PROIECT:	DATA:	FAZA:	SCARA:
05/2022	01.2022	C.U.	1:2000
OBIECT:	ARHITECTURA		
DESCRIERE PLANSA:	PLAN SIT EXISTENT	NR. PL.:	A_02