



fațada laterală 2

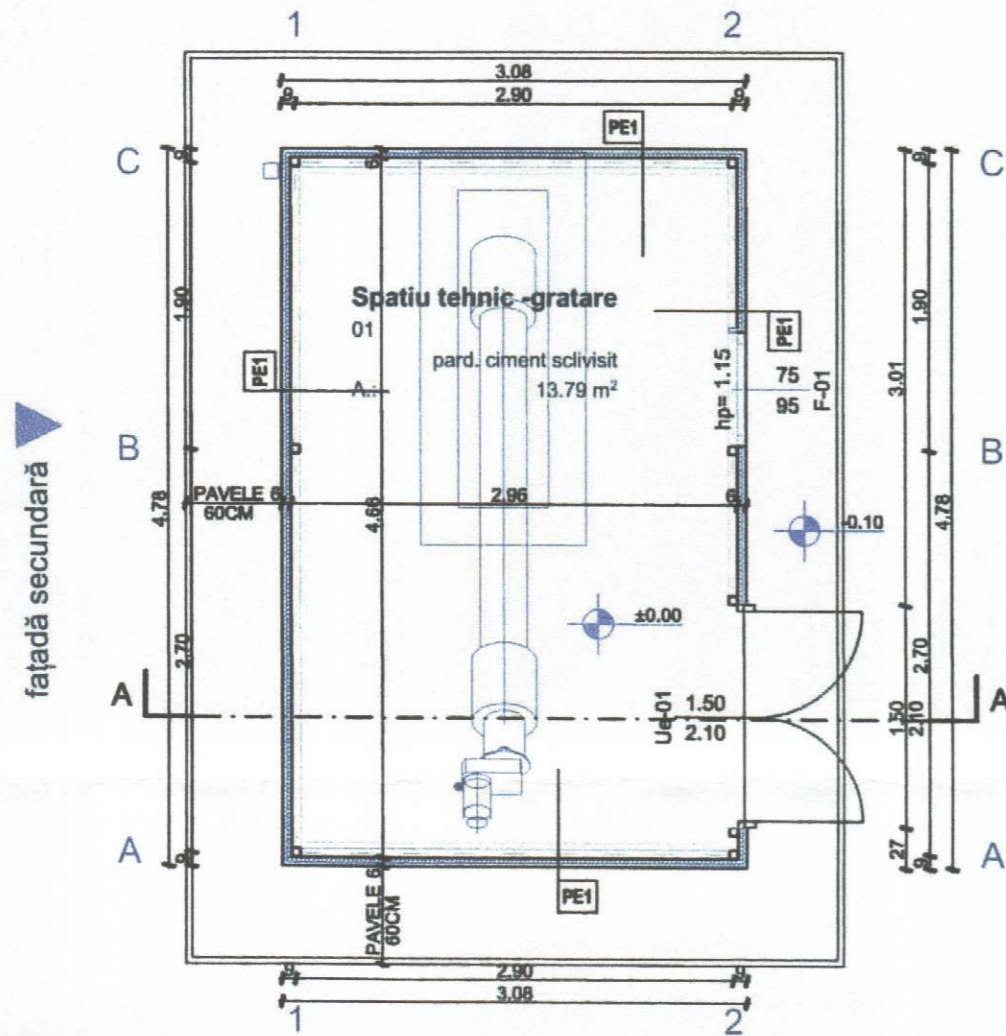

PLAN COTA +0.00, SC.1:50

fațada laterală 1


fațada laterală 2

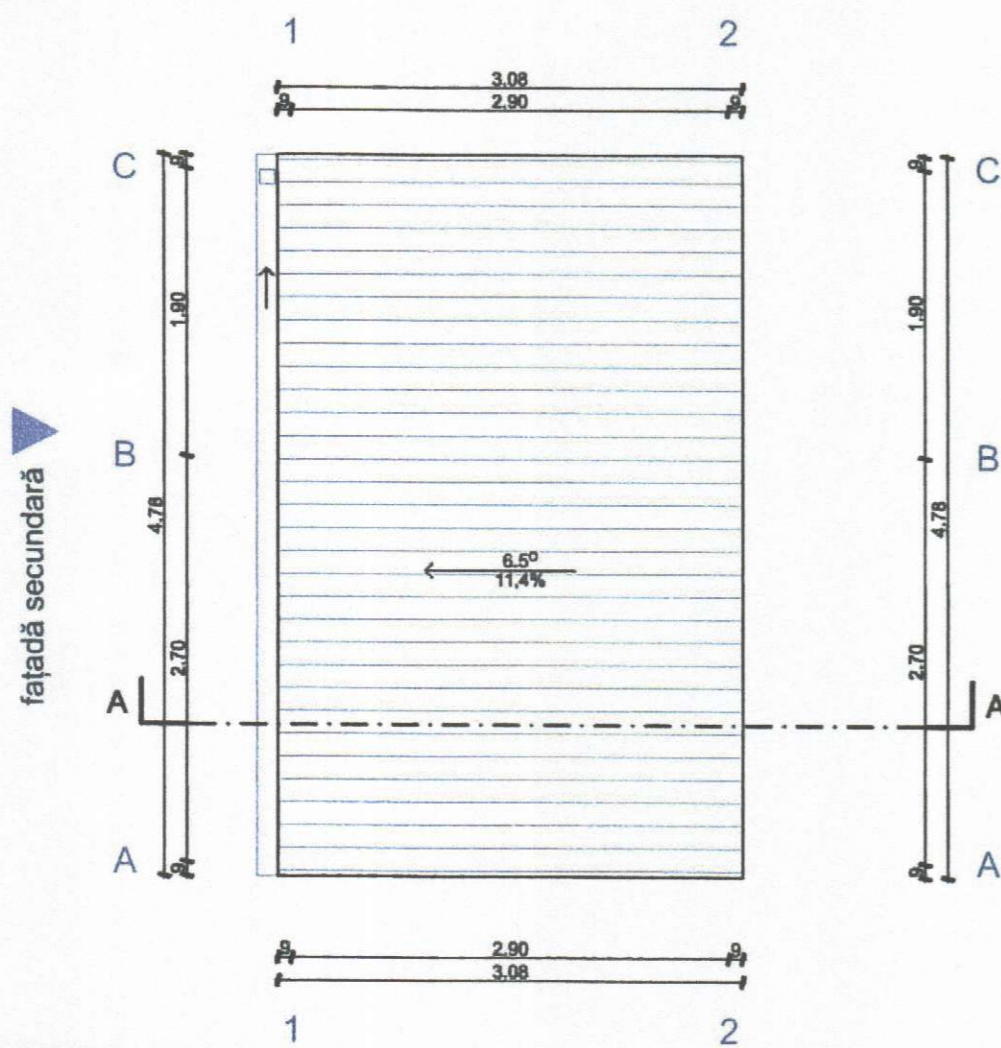


PLAN ÎNVELITOARE, SC.1:50

fațada laterală 1


fațada principală

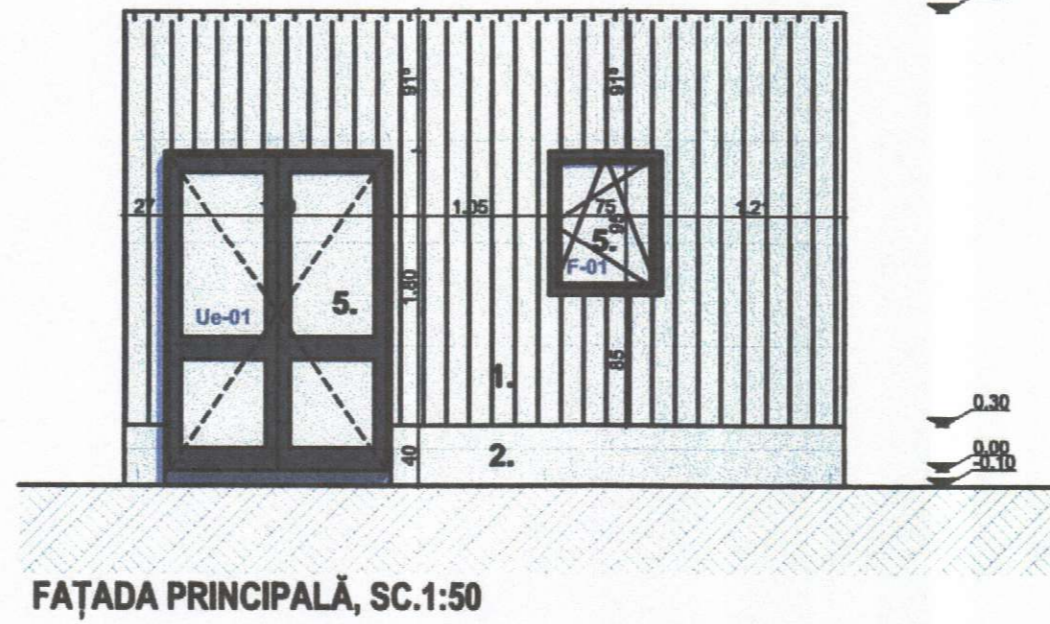


FAȚADA PRINCIPALĂ, SC.1:50

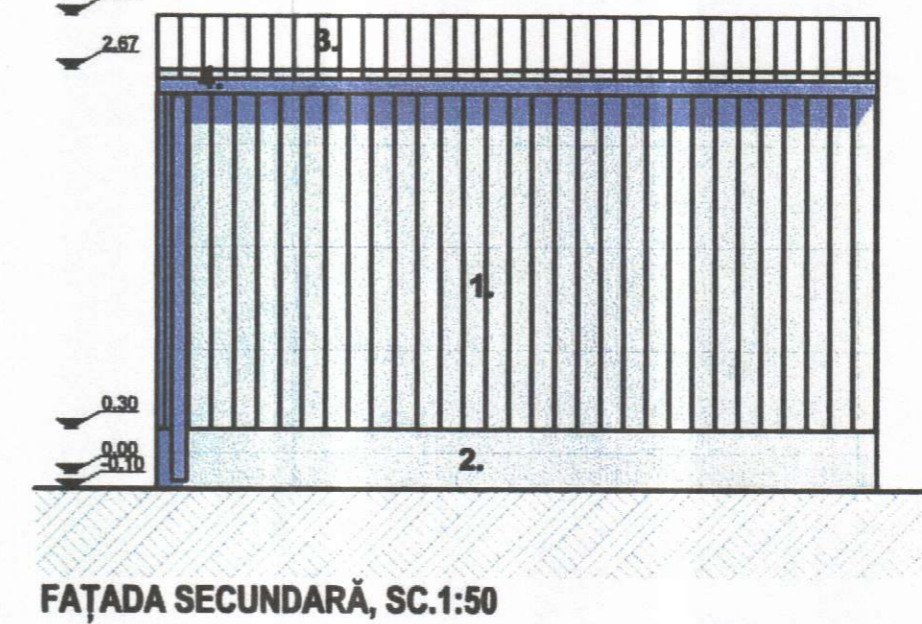


FAȚADA SECUNDARĂ, SC.1:50

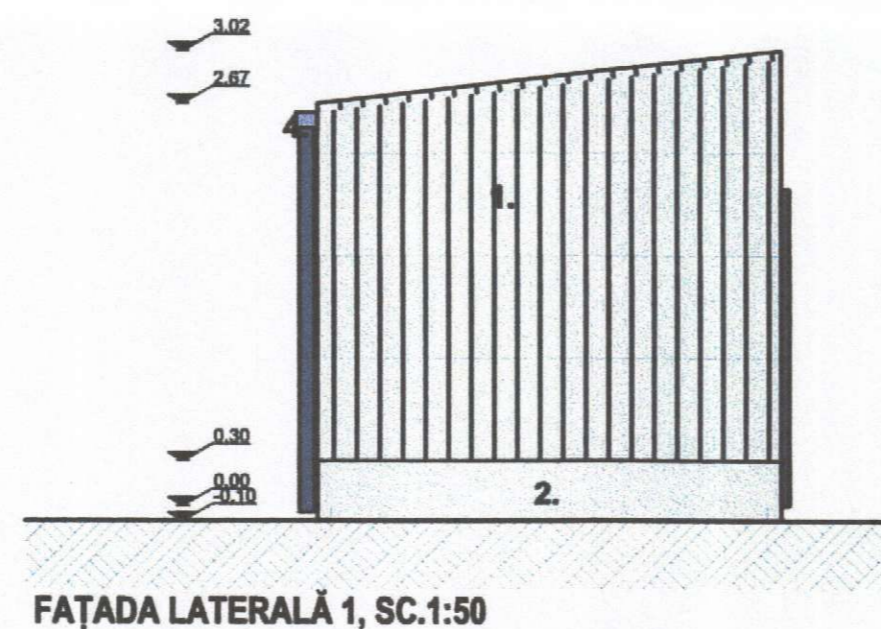

FAȚADA LATERALĂ 1, SC.1:50

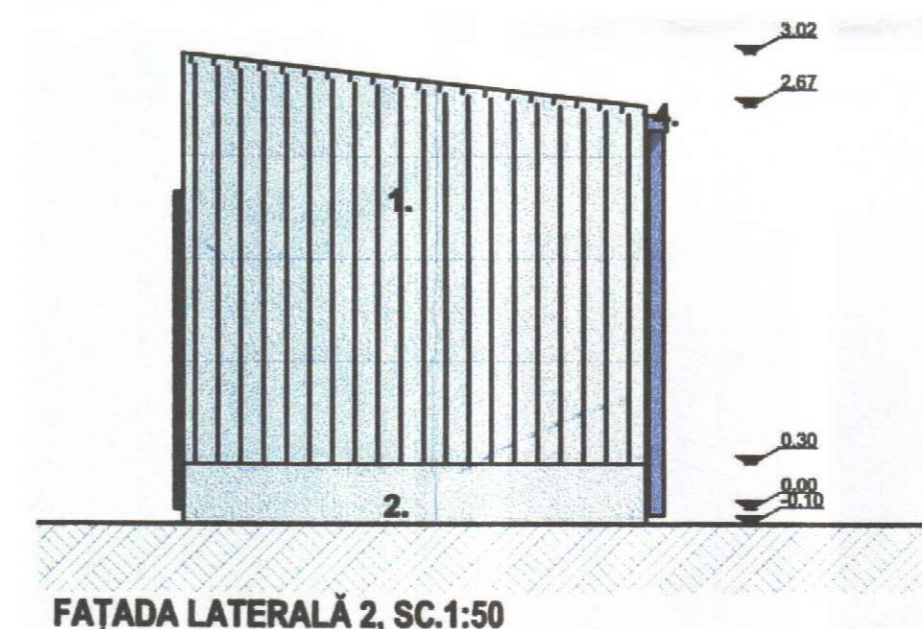

FAȚADA LATERALĂ 2, SC.1:50

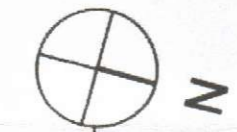

Ac=14,72mp
Ad=14,72mp
Au=13,79mp
Volum=43,16mc

DATE GENERALE

Clasa de importanță conform P100-1/2013. IV
Categoriza de importanță, conform HGR 766/1997. C
Gradul de rezistență la foc, conform P118/1999 III
C.T.N.(cota teren natural)=conf. studiu geotehnicNMN
C.T.S.(cota teren sistematizat)=107,95NMN
±0,00=107.05NM

LEGENDĂ PEREȚI:

PE1.
- EXTERIOR, PANOU TERMOIZOLANT PIR, EI15, GROSIME 60mm
- STRUCTURA METALICĂ


LEGENDĂ FAȚADE:

1.PANOU TERMOIZOLANT PEREȚI PIR, EI15, GROSIME 60mm, RAL9006
2.TENCUALĂ STRUCTURALĂ SOCLU RAL9006
3.PANOU TERMOIZOLANT ACOPERIȘ PIR, EI15, GROSIME 60mm, RAL9006
4.JIGHEABURI (120X140mm) ȘI BURLANE (100X100mm) DIN TABLĂ ZINCATĂ PREVOPSITE, RAL9006
5.TÂMLARIE AL CU GEAM TERMOPAN, RAL9006


fațada principală

D-02 Detaliu


D-01 Detaliu

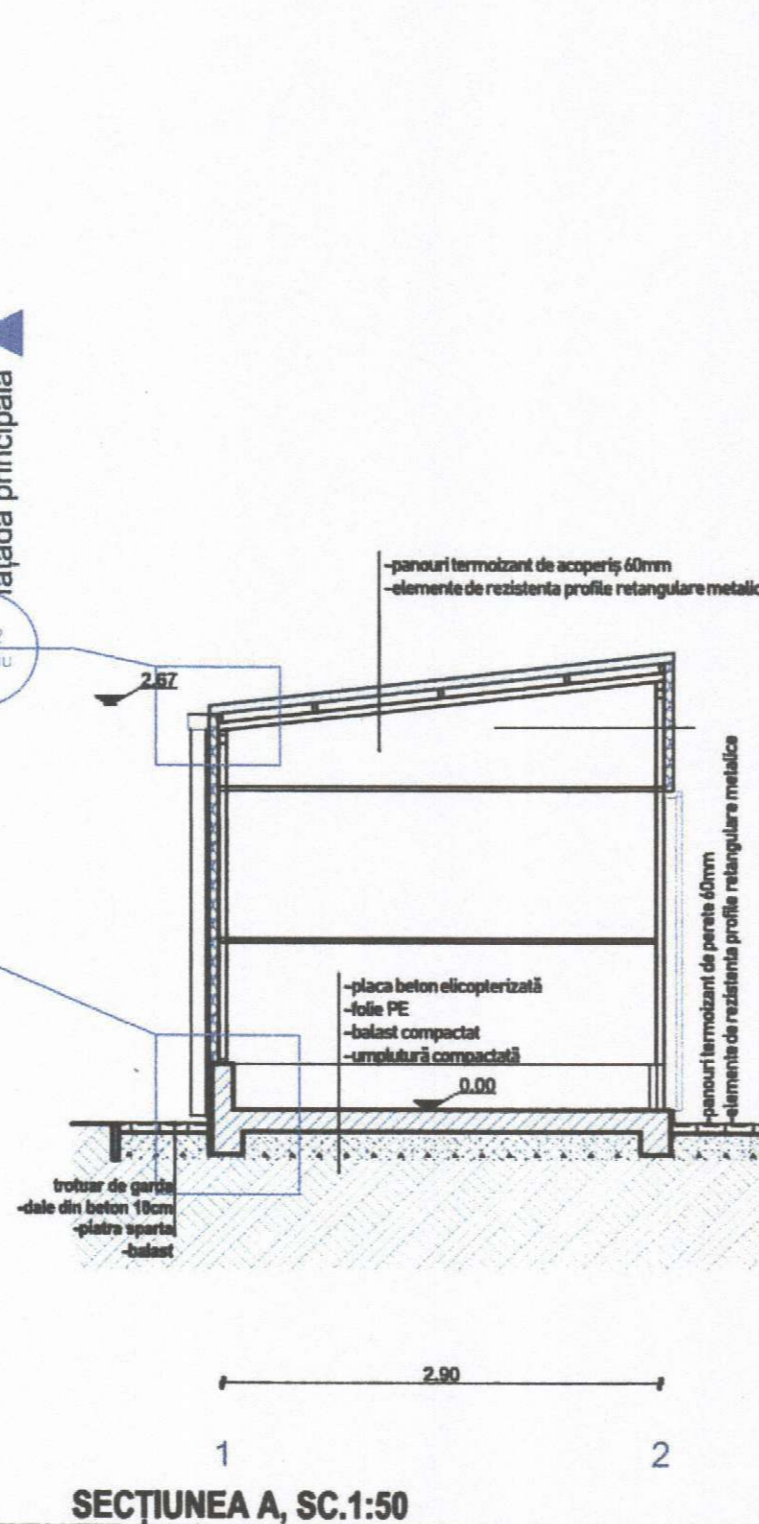

SECȚIUNEA A, SC.1:50

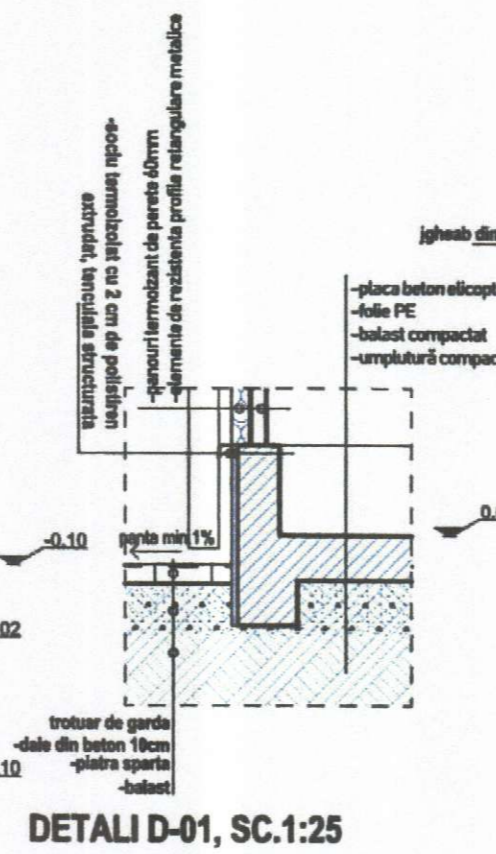

DETAII D-01, SC.1:25

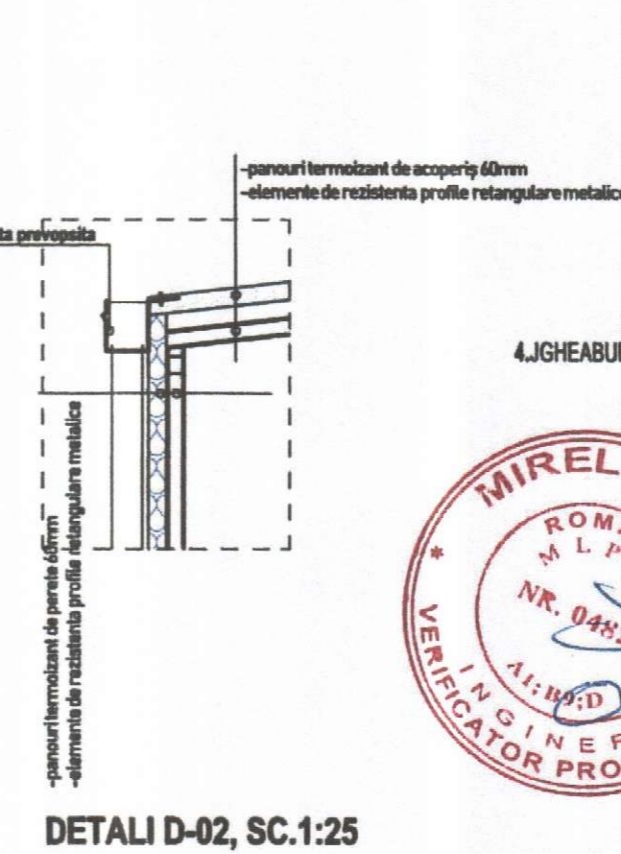

DETAII D-02, SC.1:25



EXPERT VERIFICATOR VERIFICATOR/EXPERT	NUME	SEMNATURA	CERINTA	REFERAT / EXPERTIZA NR./DATA
Proiectant general:	SC STRUCTURAL DESIGN & TRAINING SRL CUIJ.RO35698934; Nr. RC. J2/284/2016 branmihal@sd-t.ro; facebook.com/proiectarebran tel: 0741-187.147			Proiect nr.: 69/2018
Proiectant de specialitate:	Ciprian POPESCU Bucuresti, Romania CUIJ.RO35698934; Nr. RC. J2/284/2016 branmihal@sd-t.ro; facebook.com/proiectarebran tel: 0741-187.147			Titlul proiectului: Stație de epurare CRRN Petriș Jud. Arad, comuna Petriș, C.F. Nr. 300401 și CF NR. 300400, nr. 229E Sef proiect: ing. Mihai-Gabriel BRAN Proiectat: arh. Ciprian-Marian POPESCU Desenat: arh. Ciprian-Marian POPESCU
Beneficiar:	DIRECȚIA GENERALĂ DE ASISTENȚĂ SOCIALĂ ȘI PROTECȚIA COPILULUI ARAD			
Obiect:	03 Clădire grătare			
Titlul desenului: CLĂDIRE GRATARE, OB.3	Scara: 1:50, 1:25	Plansa nr.: A01	Index: a	Specialitatea: arhitectură Faza: SF Proiect nr.: CPBA-011