


Scara 1:2000

Nr. cadastral	Suprafata masurata	Adresa imobilului	
	12044	DJ 707 (EXTRAVILAN PETRIS, TRONSON 1-km 0+720-2+100)	
Cartea Funciara		UAT	PETRIS

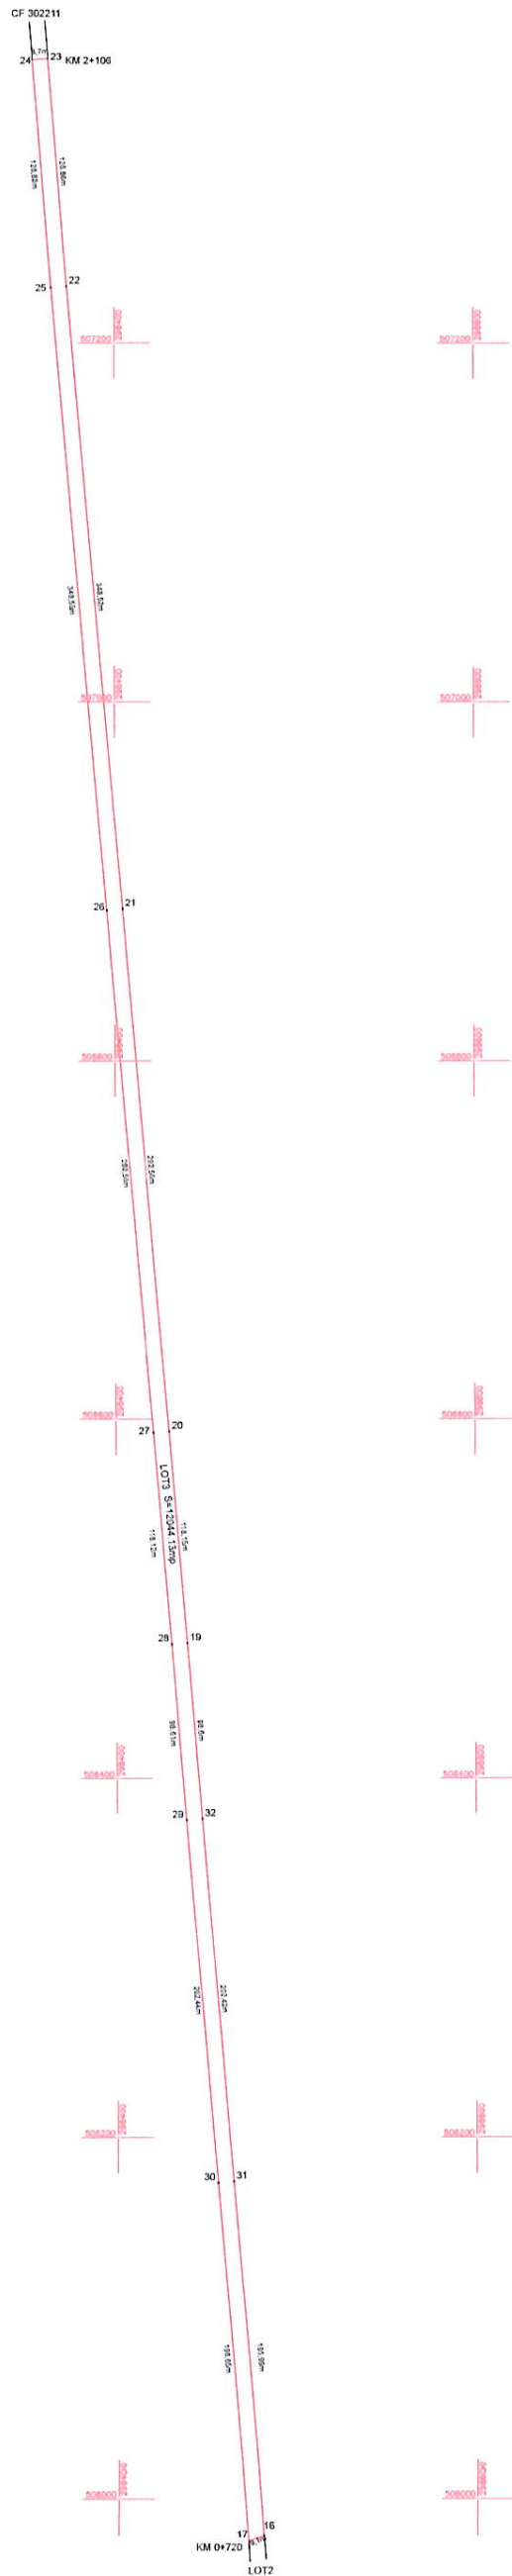

**JUDEȚUL ARAD**  
**PRIMĂRIA COMUNEI**  
**PETRIS**

ANEXĂ  
 LA  
 CERTIFICATUL DE URBANISM

Nr. 04 din 09.06 2021

P. Arhitect - șef \*),  
LARIONECI CRISTINA NICOLETA

A. Date referitoare la teren			
Nr. parcela	Categoria de folosinta	Suprafata (mp)	Metriuri
1	DR	12044	DJ 707 (EXTRAVILAN PETRIS, TRONSON 1-km 0+720-2+100)
TOTAL		12044	

B. Date referitoare la constructii			
Cod	Destinatia	Suprafata construita la sol (mp)	Metriuri

Suprafata totala masurata a imobilului = 12044 mp  
 Suprafata totala din act = 12044 mp

Executant: <b>CONSILIUL JUDEȚEAN ARAD</b> Confirm executarea masuratorilor in teren, corectitudinea tuturor documentelor cadastrale si corespunzenta acurata a realitatii din teren. Semnatura si stampila Semnatura digitala de Eugen Paul Minea DN c=+Eugen Paul Minea, ou=+Minea, o=+Eugen Paul Minea, cn=Eugen Paul Minea, serialNumber=+201104205EM1, email=paul.minea@jaraed.ro, ou=+ANCFI Serviciu AR F Nr. 0083, c=+Județul Arad, l=+Bibeuța, ou=+Arad, c=+RO, title=+ANCFI Serviciu RO B J Nr. 1915 Consiliul Județean Arad Arad Data: 2021.06.08 15:26:55 +0300'	Inspector Confirm introducerea imobilului in baza de date integrata si atribuirea numarului cadastral Semnatura si parafă Data: _____
--	--

**Eugen-Paul Minea**  
 Data: 03.06.2021