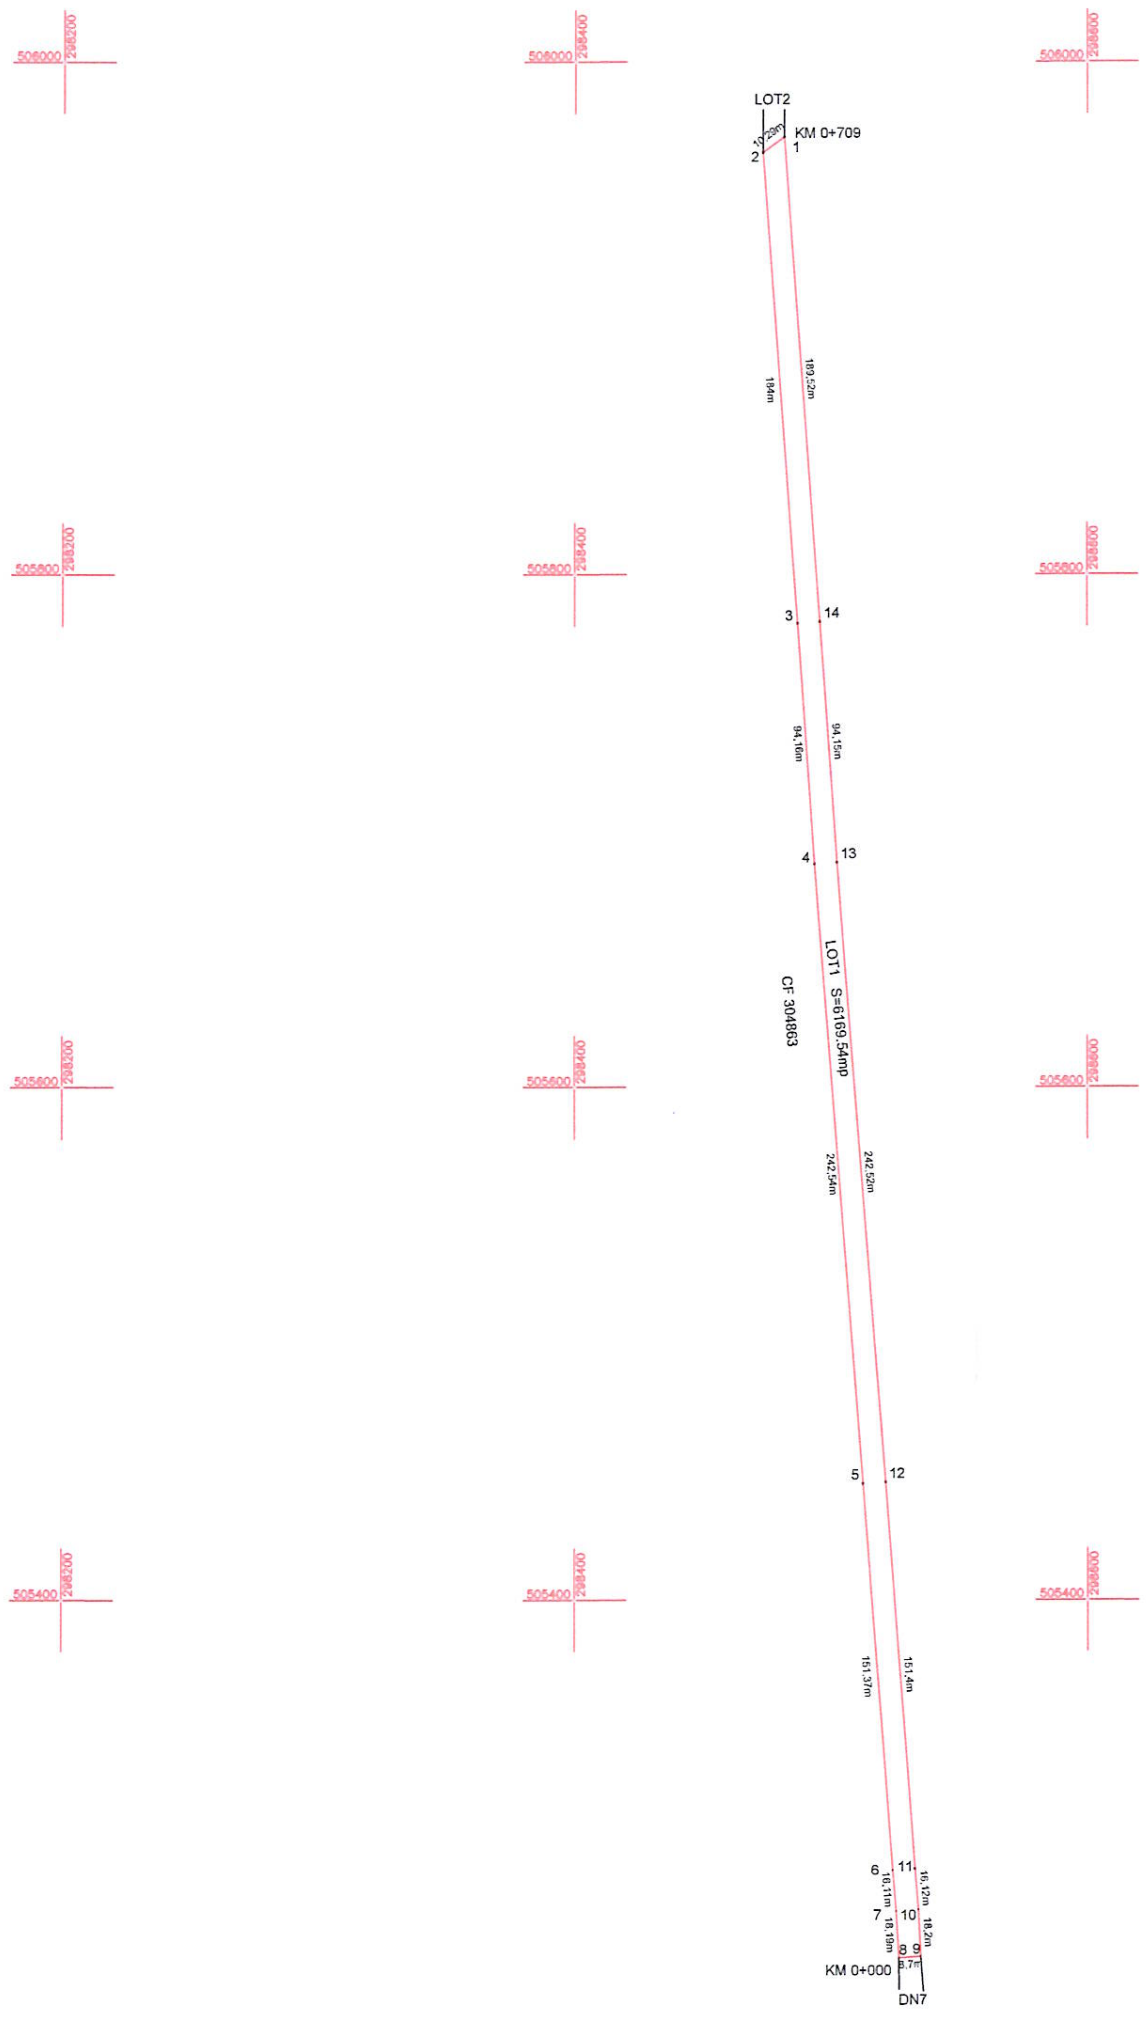

Anexa nr. 1.36

Plan de amplasament si delimitare a imobilului

Scara 1:2000

Nr. cadastral	Suprafata masurata	Adresa imobilului	
	6170	DJ 707 (EXTRAVILAN PETRIS, TRONSON 1- km 0+000-0+709)	
Cartea Funciara		UAT	PETRIS

JUDEŢUL ARAD
PRIMĂRIA COMUNEI PETRIŞ

ANEXĂ
LA
CERTIFICATUL DE URBANISM
Nr. 04 din 09.06.2021

P. Arhitect - şef *),
LARIONESI CRISTINA NICOLETA

A. Date referitoare la teren

Nr. parcela	Categoria de folosinta	Suprafata (mp)	Mentiuni
1	DR	6170	DJ 707 (EXTRAVILAN PETRIS, TRONSON 1- km 0+000-0+709)
TOTAL		6170	

B. Date referitoare la constructii

Cod	Destinatia	Suprafata construita la sol (mp)	Mentiuni

Suprafata totala masurata a imobilului = 6170 mp
Suprafata totala din act = 6170 mp

Executant: *CONSILIUL JUDETEAN ARAD*

Confirm executarea masuratorilor in teren, corectitudinea intocmirii documentatiei cadastrale si corespondenta acesteia cu realitatea din teren.

Semnatura si stampila

Eugen-Paul Minea

Semnat digital de Eugen-Paul Minea
DN: cn=Eugen-Paul Minea, sn=Minea, givenName=Eugen-Paul, serialNumber=201104209EPM1, email=paul.minea@cjarad.ro, ou=ANCPI Seria RO-AR-F Nr. 0083, o=Judetul Arad, l=Sillindia, st=Arad, c=RO, title=ANCPI Seria RO-B-J Nr. 1915 Consiliul Judetean Arad
Data: 2021.06.08 15:31:07 +03'00'

Data: 03.06.2021

Inspector
Confirm introducerea imobilului in baza de date integrata si atribuirea numarului cadastral
Semnatura si parafa
Data:.....